

# Opmetingsplan

## Coördinatenlijst


Nr	X	Y	Commentaar
A	210456.369	197931.146	Niet gematerialiseerd
B	210452.525	197850.468	Paal draadafsluiting
C	210402.582	197852.848	Niet gematerialiseerd
D	210406.325	197930.708	Niet gematerialiseerd
E	210408.328	197930.725	Niet gematerialiseerd
F	210413.283	197930.769	Niet gematerialiseerd
G	210410.061	197852.491	Niet gematerialiseerd
H	210404.579	197852.753	Niet gematerialiseerd
I	210452.770	197855.612	Niet gematerialiseerd
J	210402.829	197857.988	Niet gematerialiseerd

## Verklaring grenzen

Grens	Verklaring
A-I-B-C-J-D	Opmetingsplan Landmeter-Expert H. Smeets 21/01/1983.
D-A	Rooilijnplan dd. 17/08/1961
I-J	Nieuwe grens


## LEGENDE

	Deksel Particulier
	Dorpel
	Hoogtepunt
	Infobord
	KastEL
	KastTV
	Kroonlijst
	Loofboom
	Nok
	Punt draad
	Ref punt
	Riooldeksel 4H
	Riooldeksel rond
	Straatkolk
	Straatpot EI
	Straatpot Water
	Verkeersbord
	Verlichtingspaal
	Vlaggenpaal2D
	WegMonoliet
	Beplantingsgrens
	Bijgebouw
	Draadafsluiting
	Haag
	Kadastrale grens
	Muur
	Muur gebouw
	Ondergrondse waterleidingen
	Perceelgrens
	Plaatafsluiting
	Weg verhard
	Perceelnummer

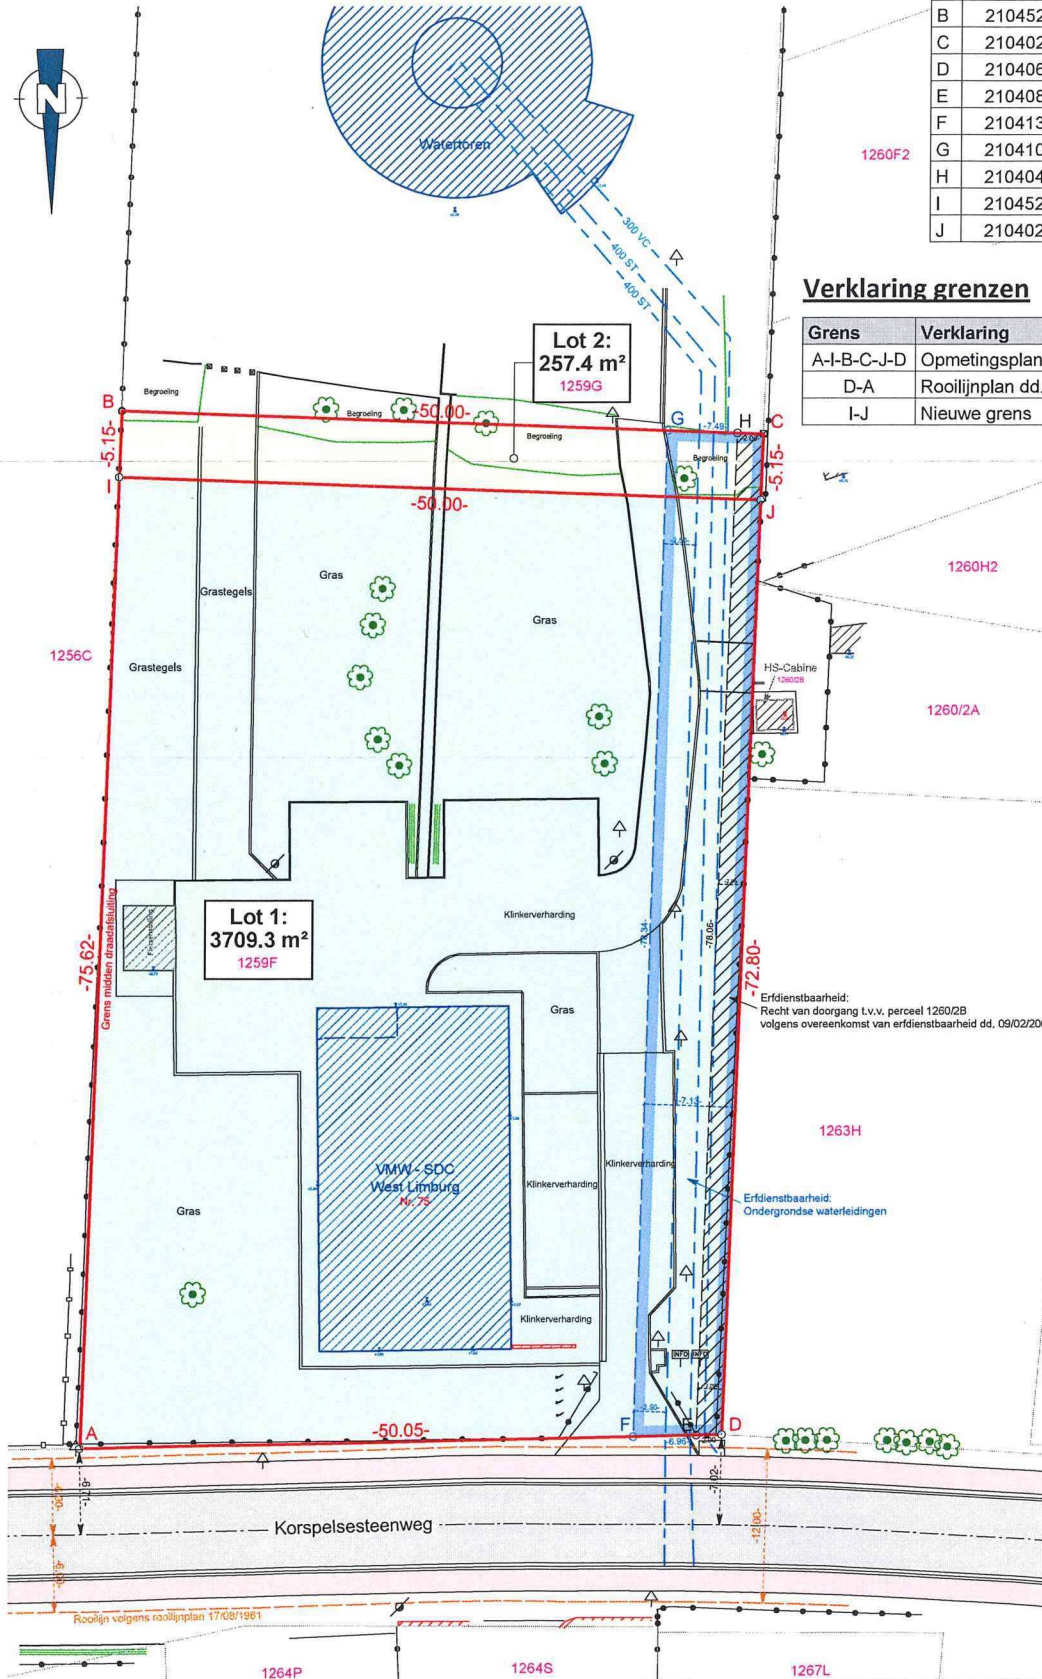

## Kadasterplan

Schaal : 1/3000

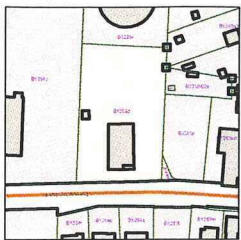

## Plan opgemaakt met behulp van:

- Opgemeten bestaande toestand door Landmeterskantoor Van Eester BVBA dd. 8 februari 2023.
- Opmetingsplan H. Smeets dd. 21 januari 1983.
- Rooilijnplan dd. 17 augustus 1961.

  
**LANDMETERSKANTOOR VAN EESTER**  
 TEL: 03/484 40 84  
 Email: info@landmetervaneester.be  
 www.landmetervaneester.be

Gemeten door	WS	Opgesvolgd door	PDS
Schaal	1/400	Papier	A3
Coörd.syst.	LB72	Hoogtesyst.	TAW
Project	SDC Beringen	Datum	24/10/2023
<b>Splitingsplan</b>			
Identificatienummer plan: 71005/10482			

## Beringen

Korspelsesteenweg 75  
3581 Beringen

Afdeling 6 Sectie B  
Nummer(s) 1259D

RVE-CP 2023 03 287 HC - SDC Beringen Opmetingsplan