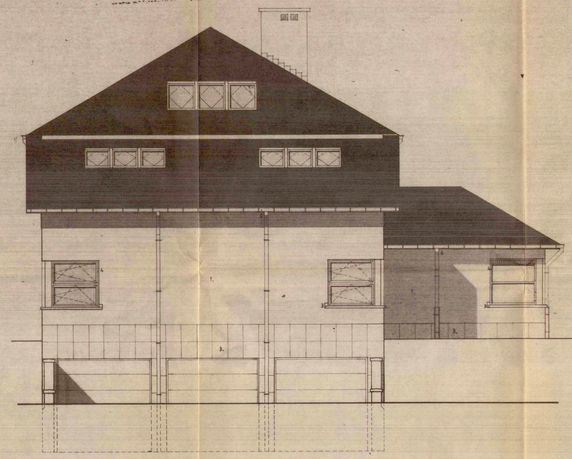

ACHTERGEVEL

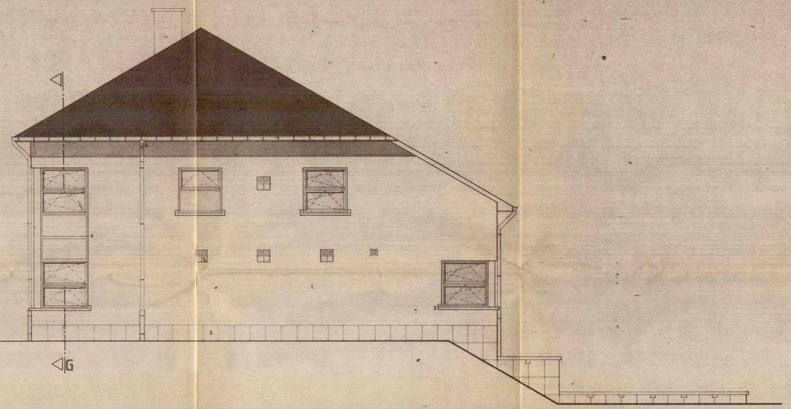

ZIJGEVEL RECHTS

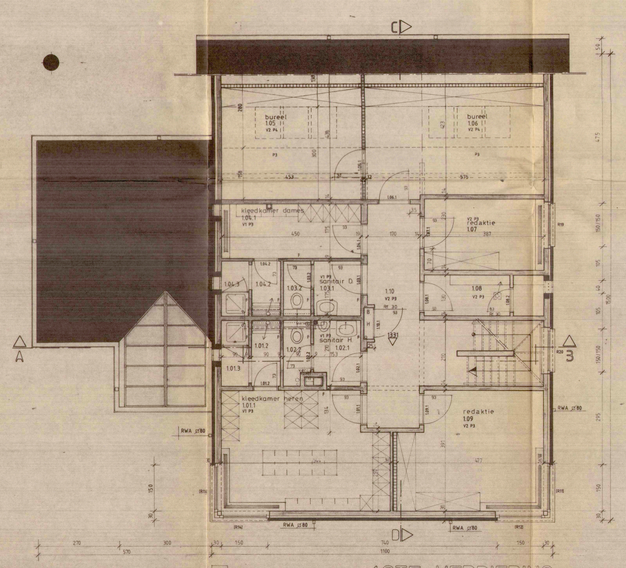

1STE VERDIEPING

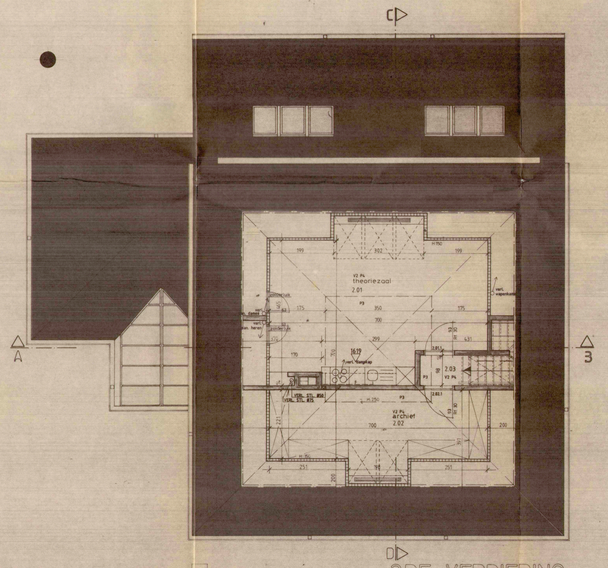

2DE VERDIEPING

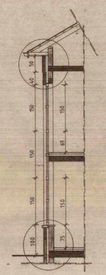

SNEDE G

MATERIALEN

1 PAREMENT : RODE MACHINALE HANDVORMSTEEN

2 DAKBEDEKKING : ZWARTE KUNSTLEIEN

3 BEKLEDINGSPLATEN + DORPELS UIT MAASLANDSE KALKZANDSTEEN

4 BUITENSCHRIJNWERK UIT GRIJS ALUMINIUM

5 DUBBELWANDIGE GLASBOUWSTENEN MET VERLICHTING

6 REGENWATERAFVOEREN UIT KOPER

LEGENDE

: PAREMENT

: SNELBOUW

: VOLLE BETONBLOKKEN

: MAASLANDSE KALKZANDSTEEN

: GEWAPEND BETON

R.H.W : RICHTING HOLLE WELFSELS

R.W.A : REGENWATERAFVOER

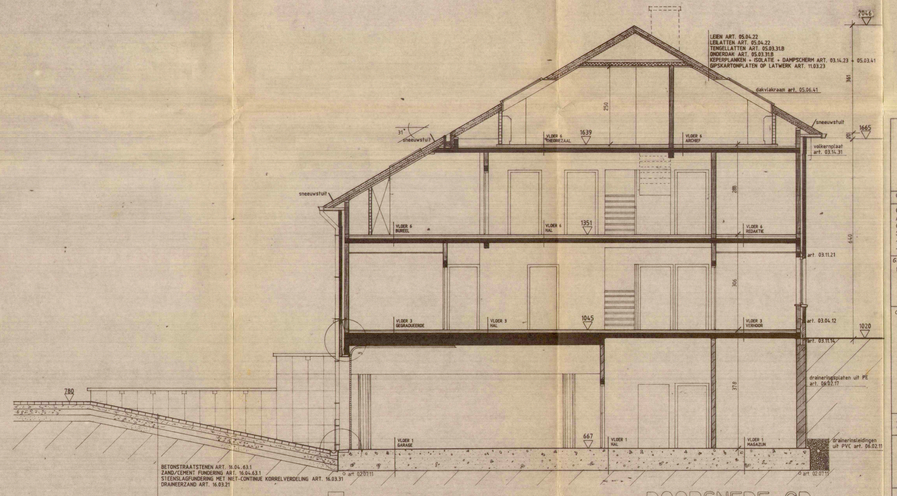

DOORSNEDE CD

LEGENDE VLOEREN

VLOER 1 : GEPOLIERDE BETON VOLGENS STUDIE STABILITEIT
POLYETHYLEENFOLIE ART. 03.01.21

VLOER 2 BEVLOERING UIT BLAUWE STEEN. KODE V3 ART. 09.04.41
ONDERVLOER : ZAND/CEMENTBED ART. 09.04.41
ISOLERENDE ONDERVLOER ART.09.01.12
DRAAGVLOER VOLGENS STUDIE STABILITEIT

VLOER 3 MARMERMOZAIEKTEGELS MET FIJNE KORREL. KODE V2
ART. 09.04.31
ONDERVLOER : ZAND/CEMENTBED ART. 09.04.31
ISOLERENDE ONDERVLOER ART.09.01.12
DRAAGVLOER VOLGENS STUDIE STABILITEIT

VLOER 4 NIET GEGLAZUURDE TEGELS UIT FIJN VERGLAASD GEPERST GRES. KODE V1 ART. 09.04.11
HECHTENDE CEMENTGEBONDEN DEKVLOER IN EEN LAAG
ART. 09.02.11
ISOLERENDE ONDERVLOER ART.09.01.12
DRAAGVLOER VOLGENS STUDIE STABILITEIT

VLOER 5 NIET GEGLAZUURDE TEGELS UIT FIJN VERGLAASD GEPERST GRES. KODE V1 ART. 09.04.11
HECHTENDE CEMENTGEBONDEN DEKVLOER IN EEN LAAG
ART. 09.02.11
AKOESTISCHE ISOLATIELAAG ART.08.01.45
DRAAGVLOER VOLGENS STUDIE STABILITEIT

VLOER 6 MARMERMOZAIEKTEGELS MET FIJNE KORREL. KODE V2
ART. 09.04.31
ONDERVLOER : ZAND/CEMENTBED ART. 09.04.31
AKOESTISCHE ISOLATIELAAG ART.08.01.45
DRAAGVLOER VOLGENS STUDIE STABILITEIT

LEGENDE KODES VLOEREN

V1 NIET GEGLAZUURDE TEGELS UIT FIJN VERGLAASD GEPERST GRES ART. 09.04.11

V2 MARMERMOZAIKTEGELS MET FIJNE KORREL ART. 09.04.31

V3 BEVLOERING UIT BLAUWE STEEN ART. 09.04.41

V4 BEVLOERING UIT LINOLEUM MET GEMARMERDE STRUCTUUR ART. 09.03.33

LEGENDE KODES PLAFONDS

P1 PLAFOND MET STALEN LAMELLEN AAN METALEN OPHANGSYSTEEM MODEL 100 MM ART. 11.01.31.1

P2 PLAFOND MET MINERAALVEZELPLATEN AAN METALEN OPHANGSYSTEEM ART. 11.01.45

P3 GIPSBEKLEDDING MET VOORBEREIDE MORTEL OP RUWBOUW ART. 11.03.12

P4 PLAFONDBEKLEDING MET GIPSKARTONPLATEN ART. 11.03.23

REGIE DER GEBOUWEN

DIREKTIE VLAAMS BRABANT – LEUVEN

Getekend door: T.B. Nagezien door: I.G.

Opgemaakt door:
Architect:
W. HOUBEN
Grote baan 132
3530 Houthalen – Helchteren
Tel: 011/52.22.13 – 14
Telefax: 011/60.14.25

Regienummer: 21.23485/81.10.2 12+130 31

Bestek nummer: 59/272.348/1038

Plannumer: A

Aantal vellen: 10
Vdélle: 3

Gezien en voorgesteld door:
De Hoofdingenieur-Directeur

ir. K. J. Aerts

Leuven 31/08/98

Gezien voor uitvoering

Goedgekeurd en gevoegd te worden bij bestek voor de minister, de inspecteur-generaal van de regie der gebouwen Vlaams gewest
ir J. Cauwers

Brussel 14 OK 98

Wijzigingen: Datum:
05.03.1997
13.03.1997
03.09.1997
9.12.1997
31-08-98

Aanvaard door:
ondergetekende aannemer

Prijs: 120 F

Schaal: 1/50

Rijkswachtbrigade
Zoutleeuw – St. Truidensesteenweg

ARCHIM-Ruimtelijke Ordening
Vlaams-Brabant
Dit plan behoort bij mijn beslissing
van
te Leuven,
De Gemachtigde Ambtenaar
G. BROUCKMANS
Directeur

2 8 OKT. 1998

PLAN
1STE VERDIEPING
2DE VERDIEPING
DOORSNEDE CD
SNEDE G
ACHTERGEVEL
ZIJGEVEL RECHTS

RIJKSWACHT

UITVOERINGSPLAN

Datum: 19.01.1998