



# Vlaanderen

is wegen en verkeer

**VLAAMSE OVERHEID**  
**AGENTSCHAP WEGEN EN VERKEER**  
**Wegen en Verkeer Vlaams-Brabant**  
Vlaamse Dijk Bours  
Dijkspoor 6, bus 81, 3000 Leuven  
Tel. 01656.57.50  
e-mail: wegen.vlaamsbrabant@mow.vlaanderen.be

Opgemeten door: Joost Cosijn  
Getekend door: Joost Cosijn

Opgemaakt door: Joost Cosijn  
Lanternier-egert, versigd door de Raad van Vlaanderen  
LANummer: 09/14/2

Projectnummer: 04/04/LE/N207/160M-1-09-0412  
Besteknummer: xxx  
plotbestand: 1m3d8fg00084500.pdf  
Cad-bestand: G\_N207\_LIE\_kmpl.3tot3\_1\_J.C.dwg

Nagezien door: Leuven, 25 AUG 2017

Kristof Delwiche  
Kantoor: Vlaamse Dijk Bours

Nagezien door de verantwoordelijke ingenieur, Leuven, 25 AUG 2017

i: Sara Verstrken

Gezien en voorgeseld door het afdelingshoofd, Leuven, 25 AUG 2017

i: Tim Lommeux

Nummer van het plan: 1M3D8F G 000845 00  
emittiecode: prefix: volgnummer: fase: index:

Datum opmaak: 03/09/2017 P/V: 904

Aangebrachte wijzigingen

Datum

## N207 Liedekerke

Liedekerke, 1ste afdeling  
sectie A, 881B-882E-962L-962N-962K-963M


## OVERGAVE VOOR VERKOOP

### TEN BATE VAN HET VLAAMS GEWEST


Afmetingen plan: 0,92 x 0,30 = 0,28m<sup>2</sup>  
Schaal: 1 / 250  
Kilometerpunten: van 3 tot 3,1  
Referentienummer AARD: 23044/10165

## Ligingsplan

Schaal 1/10000

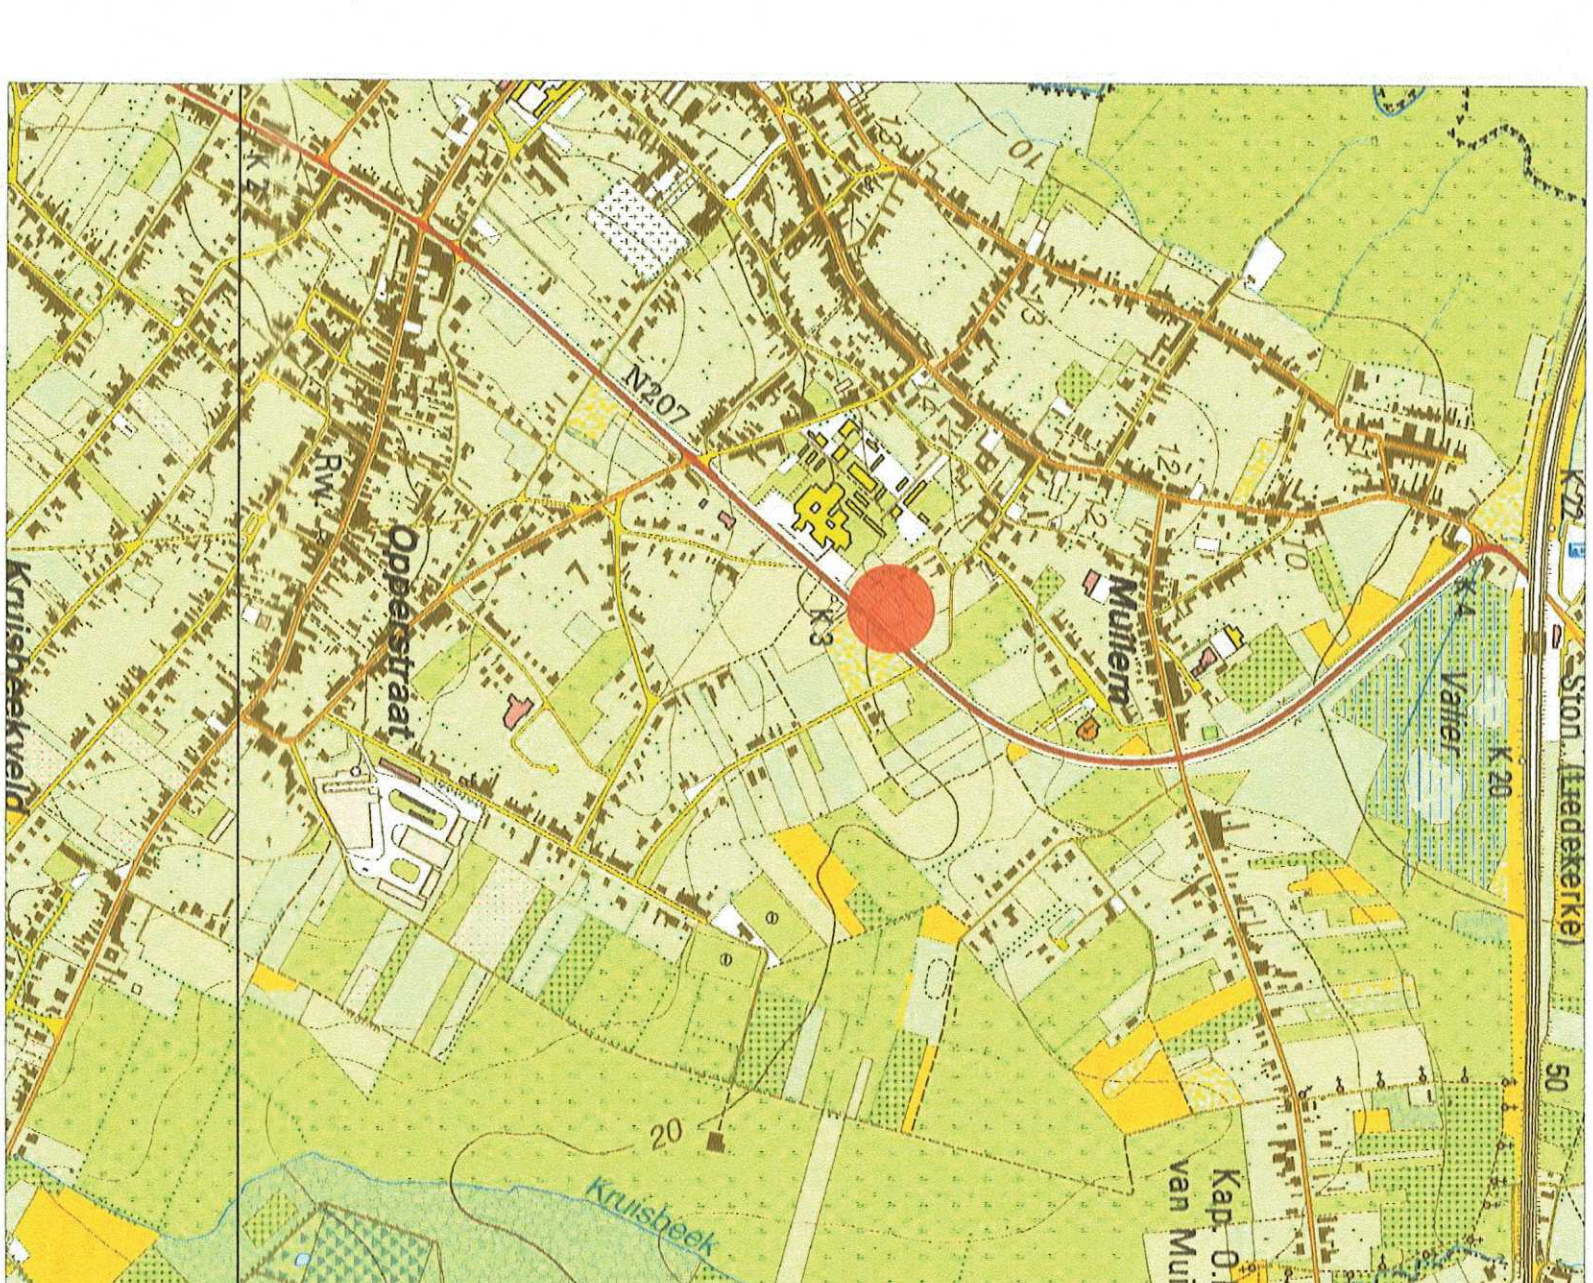

## Liedekerke, 1ste afdeling, Sectie A

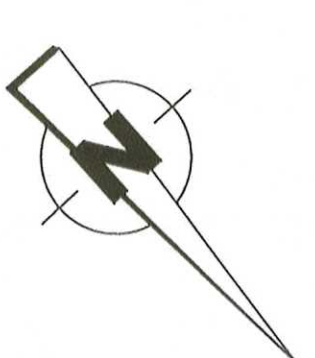

**Legende**

- rand, rijksweg
- as, rijksweg
- talud onderkant
- watergang onverhard bovenkant
- watergang onverhard onderkant
- afsluiting weide
- afsluiting, open
- kleinspagaal
- kleinspagaal
- deelsal waterafvoer
- referentiepunt, veelhoekmeting
- verlichtingspaal
- grenspunt + puntnummer
- over te dragen perceel
- nieuwe grens openbaar domein
- oude grens openbaar domein
- Perceelsgrens
- Dvd



Beschrijving grenzen en reden van afhankelijkheid voor ieder segment:  
G1-G2: grens volgens lnn. 40,41,42,43,44 en 45 van plan KN6575\_1  
G2-G3: grens volgens lnn. 40,41,42,43,44 en 45 van plan KN6575\_1  
G3-G4: grens volgens lnn. 40,41,42,43,44 en 45 van plan KN6575\_1  
G4-G5: grens volgens lnn. 40,41,42,43,44 en 45 van plan KN6575\_1  
G5-G6: grens volgens lnn. 40,41,42,43,44 en 45 van plan KN6575\_1  
G6-G7: grens volgens lnn. 40,41,42,43,44 en 45 van plan KN6575\_1  
G7-G1: grens volgens lnn. 40,41,42,43,44 en 45 van plan KN6575\_1

**COORDINATEN LAMBERT : 72**

Puntnr.	X (m)	Y (m)	aard v/h punt
G1	130717,85	173842,06	grenspunt
G2	130685,98	173878,94	grenspunt
G3	130698,50	173887,90	grenspaal
G4	130704,40	173892,21	grenspaal
G5	130711,65	173897,62	grenspunt
G6	130719,58	173903,81	grenspunt
G7	130743,37	173870,94	grenspunt

NO	NAAM	ADRES	COÖRDINATEN	MAATSTAF	TOEGANG	TOEGANG	TOEGANG	TOEGANG	TOEGANG
1									

