


Lot 1 werd verworven als inneming 3 volgens plan B/1578 (1964) ter realisatie van de toenmalige verbindingsweg tussen de toenmalige rijkswegen 14 en 617. (huidige N70 en E34). Verworven door de Belgische Staat via akte d.d. 15/07/1966.

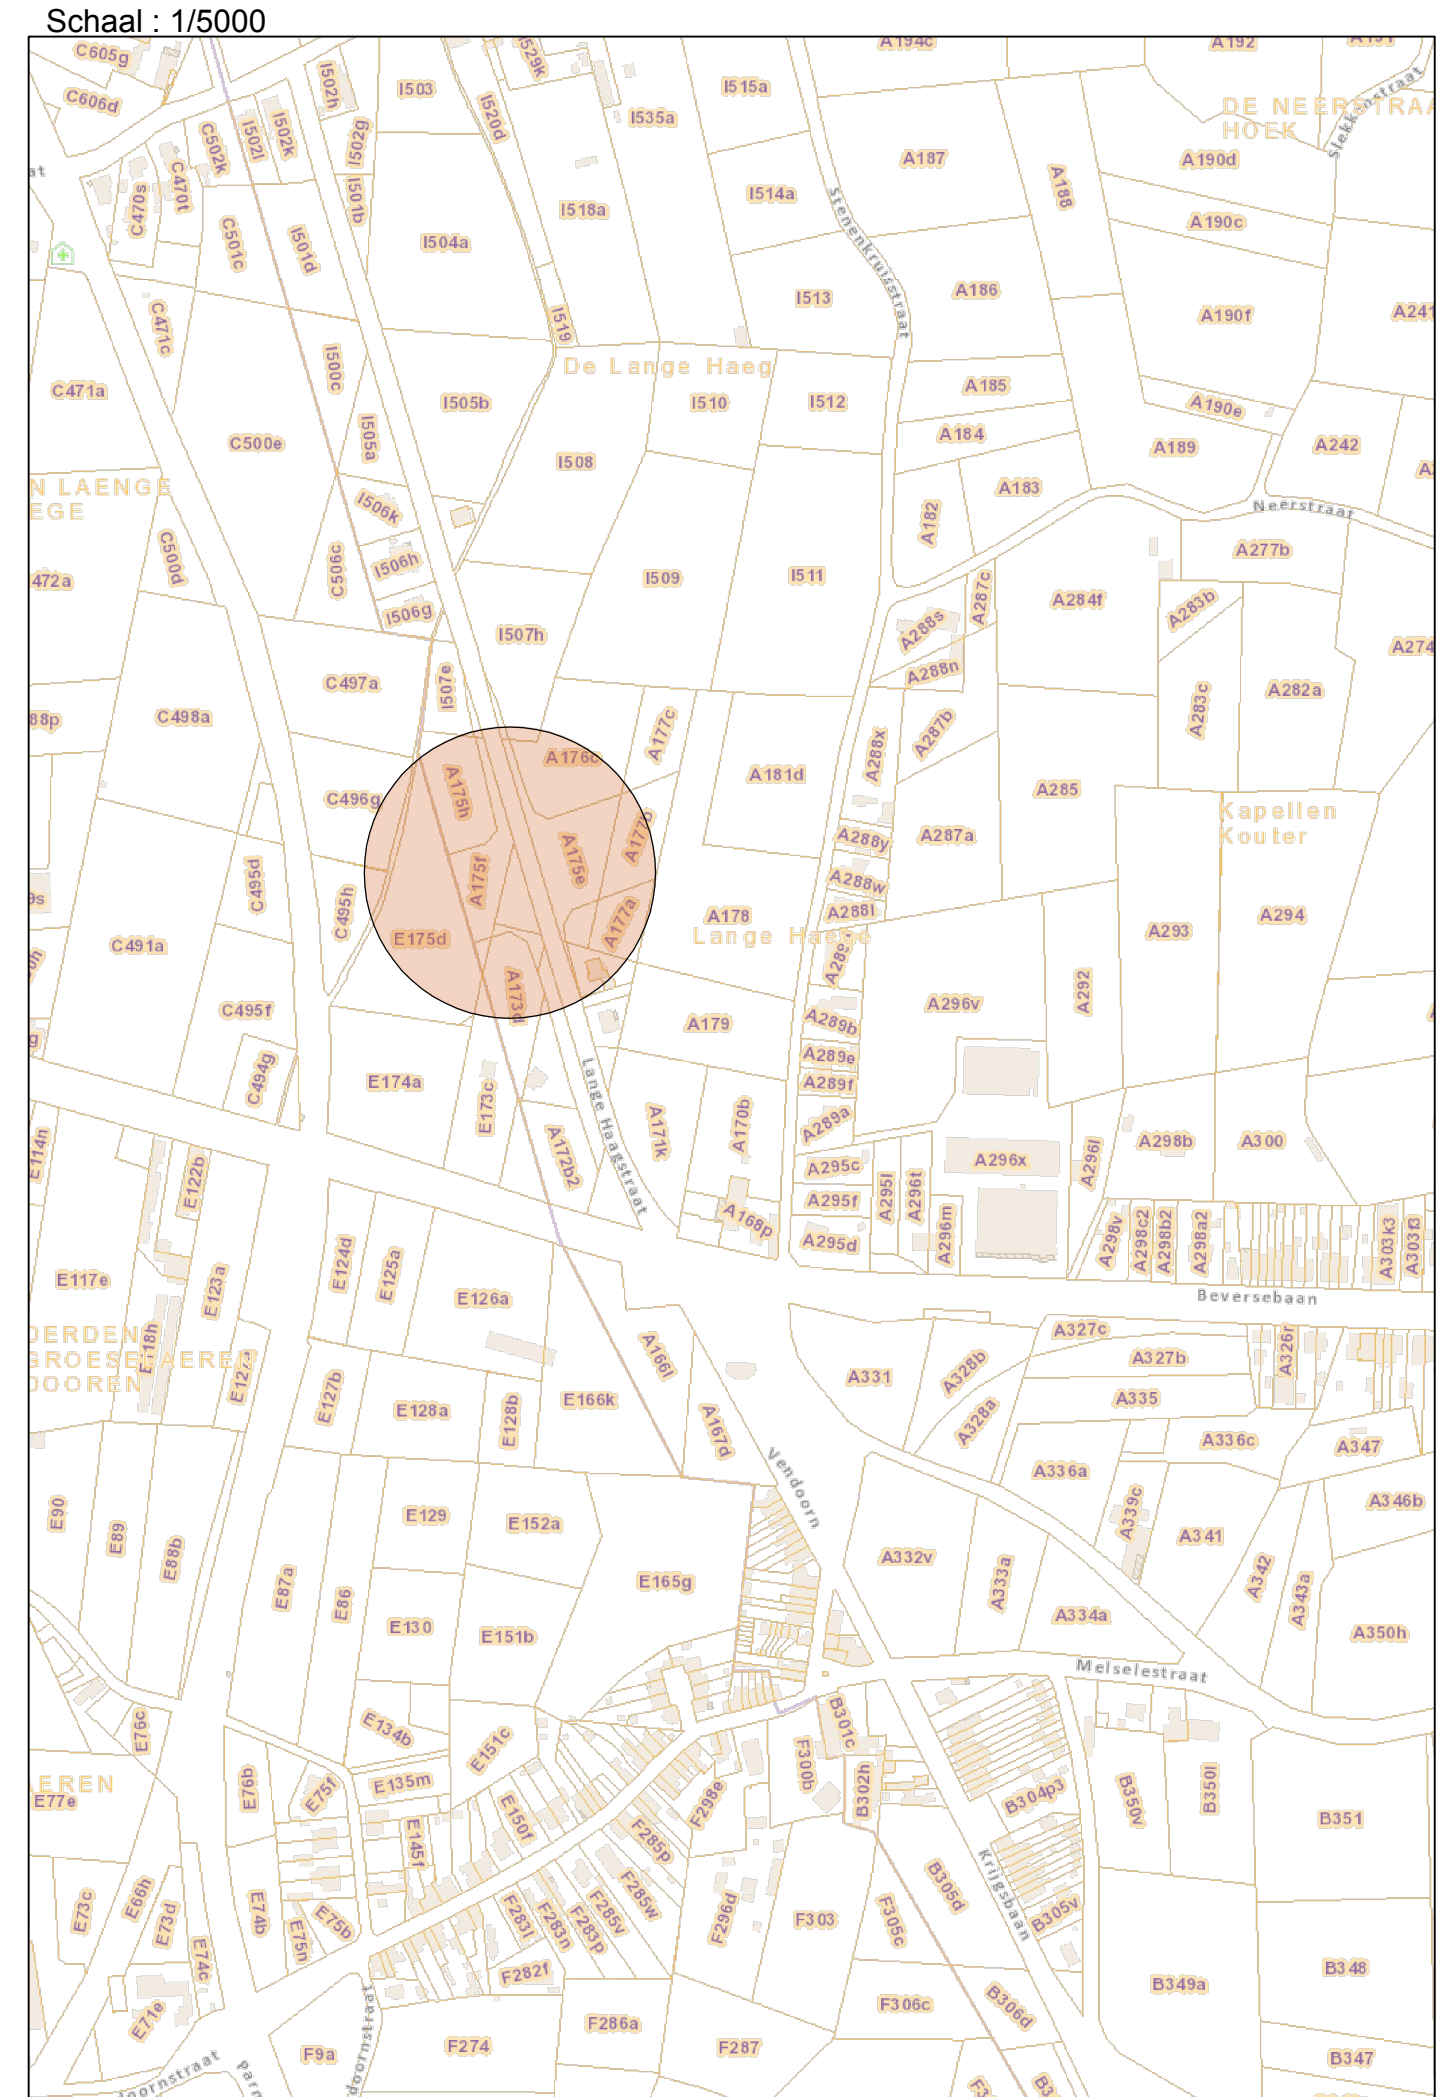

TABEL OVERGAVE VOOR VERKOOP											
NUMMER INNEMING	KADASTRALE GEGEVENS				EIGENAARSGEGEVENS			OPPERVLAKTE PERCEEL (m ²)	TE VERKOPEN OPPERVLAKTE (m ²)	OPMERKINGEN	
	NIS	AFD.	SIE.	PERC.	ARTIKEL	NAAM & VOORNAAM	ADRES				WOONPLAATS
1	11056	1	A	176B		DOMEIN VAN HET VLAAMSE GEWEST / WEGEN & VERKEER	KONING ALBERT-II-LAAN 20/4	1000 BRUSSEL	710	710	opp. volgens aankoopakte
ZWIJNDRECHT, 1e AFDELING											
1	11056	1	A	176B							
* O.D. = openbaar domein											
TOTAAL :									710 m²		

Vlaanderen
is wegen en verkeer

VLAAMSE OVERHEID
AGENTSCHAP WEGEN EN VERKEER
Wegen en Verkeer Antwerpen

VAC Anna Bijns
Lange Kievitstraat 111-113 bus 41, 2018 Antwerpen
Tel. 03 224 68 11 - Fax. 03 224 68 99
e-mail: wegen.antwerpen@mow.vlaanderen.be

Opgemeten door: Luc De Bleser (via plan G021124)	Opgemaakt door: Roel DE RYCK Landmeter-expert, beëdigd door de Rechtbank van Eerste Aanleg van Mechelen KADnummer: KAB150007	Projectnummer	Dossiernummer	Ref. patrimonium
Pdf: 1M3D8E_G_031125_00.pdf		Cad: 1M3D8E_G_031125_00.dwg		

Nagezien door de teamverantwoordelijke patrimonium en grondbeheer, Antwerpen,

Hilde VAN DEN BROECK

Gezien en voorgesteld door de verantwoordelijke ingenieur, Antwerpen,

Annelies DE RIDDER

Gezien en voorgesteld door het afdelingshoofd, Antwerpen,

Eva VAN DEN BOSSCHE

Datum opmaak: 09/06/2020

Aangebrachte wijzigingen		
Ind.	Aard	Datum

N070
ZWIJNDRECHT

Zwijndrecht, 1e Afdeling, sectie A
perceel 176b (volledig)

OVERGAVE VOOR VERKOOP
TEN BATE VAN HET VLAAMSE GEWEST

Afmetingen plan 1.05 x 0.30 = 0.31m ²	Schaal 1 / 500	Referentiepunten kmp 45.7 tot 45.9	Referentienummer AAPD n.v.t.
---	-------------------	---------------------------------------	---------------------------------