



Vlaanderen
is wegen en verkeer

VLAAMSE OVERHEID
AGENTSCHAP WEGEN EN VERKEER
Wegen en Verkeer Vlaams-Brabant

VAC Dirk Bouts
Diestsepoort 6, bus 81, 3000 Leuven
Tel. 016/66.57.50
e-mail: wegen.vlaamsbrabant@mow.vlaanderen.be

Opgemeten door:
Filip BILLENS

Opgemaakt door:
Joost COSIJN
Landmeter-expert,
bediëgd door de Rechtbank
van Eerste Aanleg van Dendermonde
LANummer: LAN09/1412

Projectnummer | AID-nummer | Ref. patrimonium
VOG_21_202208_ LEUVEN(KESSEL-LO) PV99G

Pdf: 1m3d8fg01391300.pdf
Cad: A002_79k200-79k300_KesseLo_VOG_21_202208_Leuven(KesseLo).dwg

Nagezien door de teamverantwoordelijke patrimonium en grondbeheer, Leuven,

An CHRISTIAENS

Nagezien door de verantwoordelijke ingenieur, Leuven,

Bram PEETERS

Gezien en voorgesteld door het afdelingshoofd, Leuven,

Anne-Séverine POUPELEER

Nummer van het plan
1M3D8F G 013913 00
entiteitscode prefix volgnummer fase index

Datum opmaak: 10/07/2023

| Aangebrachte wijzigingen | | |
|--------------------------|------|-------|
| Ind. | Aard | Datum |
| | | |
| | | |
| | | |
| | | |
| | | |
| | | |
| | | |
| | | |

A2-E314 (HEERLEN (NL) - GENK - LEUVEN (BERTEM))
Leuven (Kessel-Lo)

Leuven 7, 1ste afd. Kessel-Lo


sectie A, 99G

OVERDRACHT VOOR VERKOOP


Afmetingen plan | Schaal | Referentiepunten | Referentienuummer AAPD
0.90 x 0.30 = 0,27m² | 1/200 | van 79k200 tot 79k300 | 24051-10274

Situatieplan Schaal 1/5000

Kessel-Lo

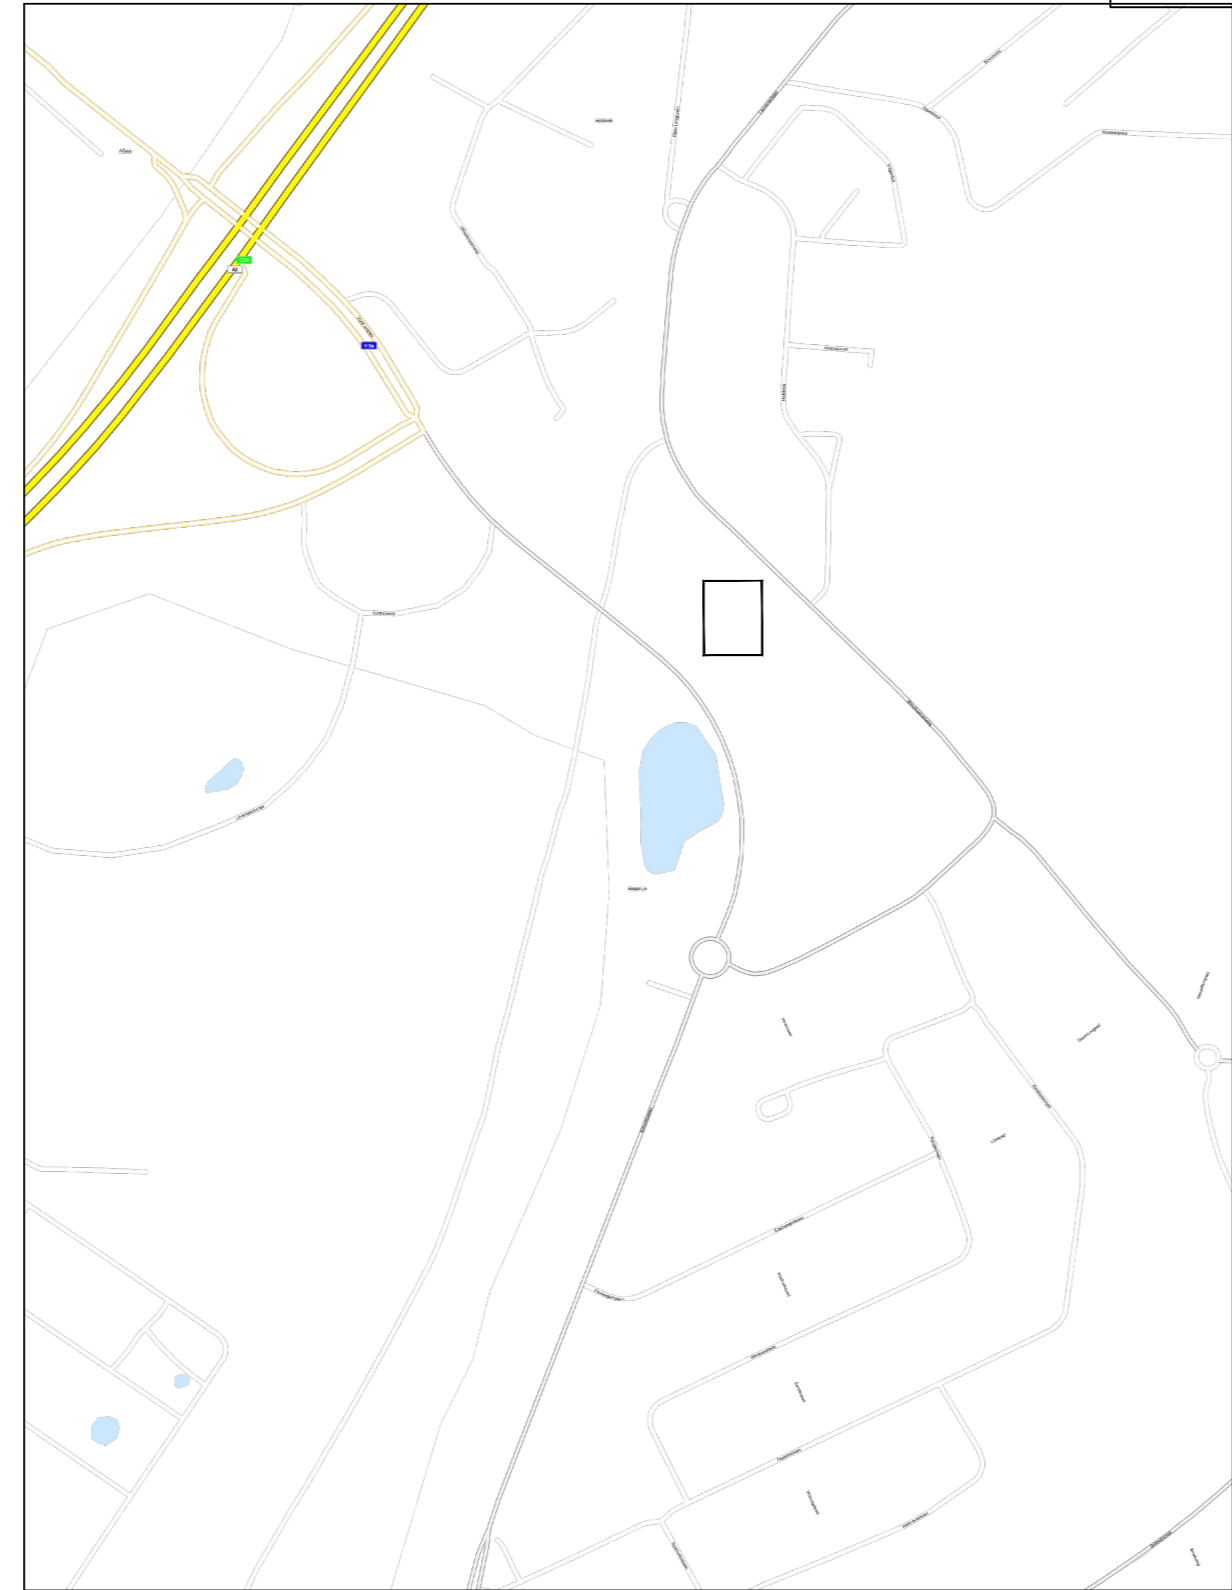

Leuven 7/ 1ste afdeling Kessel-Lo / sectie A

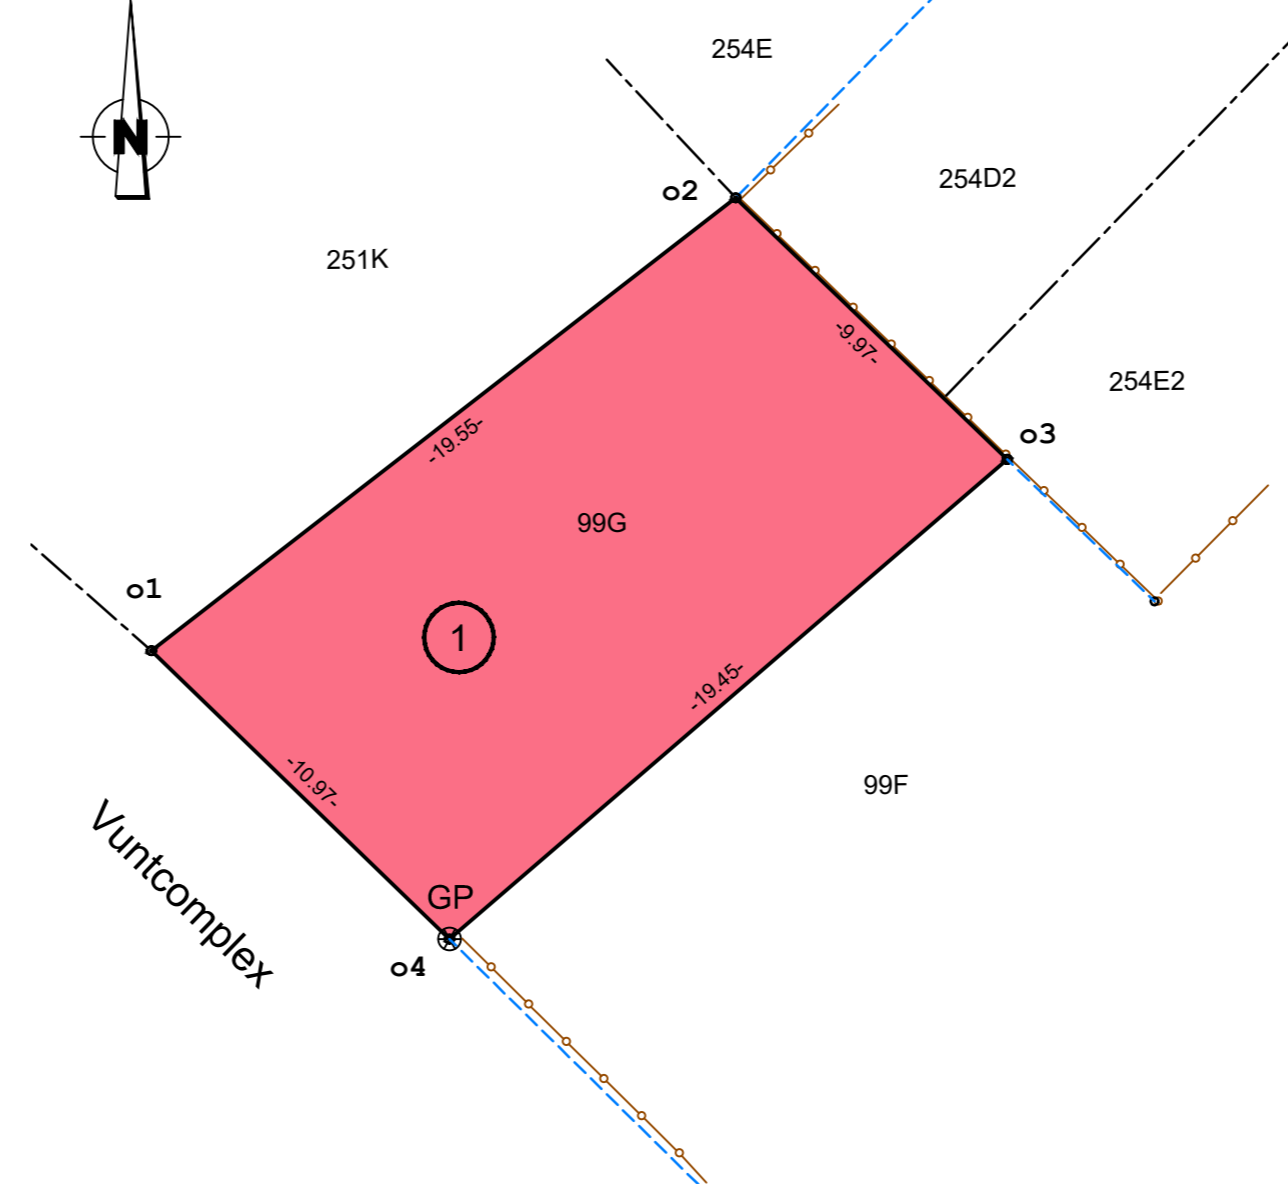

Schaal: 1/200

LEGENDE

- 1 Nummer overdracht
- 362k Kadasternummer
- o1 Grenspunt + puntnummer
- Grens overdracht
- Grens openbaar domein
- Perceelsgrens
- Grens kadasterplan
- Domein van het Vlaamse Gewest Agentschap Wegen en Verkeer
- Over te dragen perceel/wegenis
- Te voegen bij het openbaar domein

| Coördinatentabel grenspunten (lambert '72) | | | |
|--|------------|------------|-----------------------|
| Puntnummer | X | Y | Opmerking |
| o1 | 174680.872 | 177295.145 | niet-gematerialiseerd |
| o2 | 174696.325 | 177307.120 | niet-gematerialiseerd |
| o3 | 174703.506 | 177300.204 | niet-gematerialiseerd |
| o4 | 174688.758 | 177287.520 | grenspaal |

| GRENSBEPALING | |
|---------------|--|
| Segment | Beschrijving |
| o1-o2 | niet gematerialiseerd, grens volgens plan R. De Coninck dd. 01/06/1993 |
| o2-o3 | draadafsluiting, grens volgens plan landmeter Artois dd. 02/02/2018 |
| o3-o4 | niet gematerialiseerd, grens volgens plan landmeter Kockaerts dd. 06/05/1993 |
| o4-o1 | niet gematerialiseerd, grens volgens plan R. De Coninck dd. 01/06/1993 |

| VERKOOPSTABEL (OVERGAVE VOOR VERKOOP) | | | | | | | | | | | | | |
|---------------------------------------|----------|------|-----|------|--|---|------------------|------|------------------|----|----|----------------|--|
| NR. | KADASTER | | | | NAAM - VOORNAAM VAN DE EIGENAARS | WOONPLAATS | AARD V/H PERCEEL | K.I. | TE VERKOPEN OPP. | | | OPMERKING | |
| | ART. | AFD. | SIE | NRS. | | | | | HA | A | CA | | |
| 1 | | 1 | A | 99G | Domein van het Vlaams Gewest / Agentschap Wegen en Verkeer | Koning Albert II-iaan 20/4 1000 Brussel | woeste grond | | | 02 | 03 | o1-o2-o3-o4-o1 | |