



**Vlaanderen**  
is wegen en verkeer

**VLAAMSE OVERHEID**  
**AGENTSCHAP WEGEN EN VERKEER**  
**Wegen en Verkeer Vlaams-Brabant**

VAC Dirk Bouts  
Diestsepoort 6, bus 81, 3000 Leuven  
Tel. 016/66.57.50  
e-mail: wegen.vlaamsbrabant@mow.vlaanderen.be

Opgemeten door: Filip BILLENS	Opgemaakt door: Joost COSIJN Landmeter-expert, bevestigd door de Rechtbank van Eerste Aanleg van Dendermonde LANummer: LAN09/1412	Projectnummer 1M3D8FG	Dossiernummer VOG_21_201902_ N276-Meise	Ref. patrimonium
Pdf: 1m3d8fg01152100.pdf		Cad: Meise_N276_5k400-5k500VOG_21_201902_N276-Meise.dwg		

Nagezien door de teamverantwoordelijke patrimonium en grondbeheer, Leuven,			
Kristof DELWICHE			
Nagezien door de regiomanager, Leuven,			
Raf VAN DEN BROECK			
Gezien en voorgesteld door het afdelingshoofd, Leuven,			
Anne-Séverine POUPELEER			

Nummer van het plan			
1M3D8F	G	011521	00
entiteitscode	prefix	volnummer	fase index

Datum opmaak: 03/03/2020

Aangebrachte wijzigingen		
Ind.	Aard	Datum

**N276 Brussel (Meise) - A12 (O.W.) - Breendonk**  
**Meise**


Meise, 1ste afdeling  
sectie F, 125C5 - 125D4

**OVERDRACHT VOOR VERKOOP**

Afmetingen plan 1.16 x 0.42 = 0,49m <sup>2</sup>	Schaal 1 / 250	Referentiepunten van 5k400 tot 5k500	Referentienummer AAPD 23050/10514
---	-------------------	---	--------------------------------------

## Liggingsplan

Schaal 1/10000

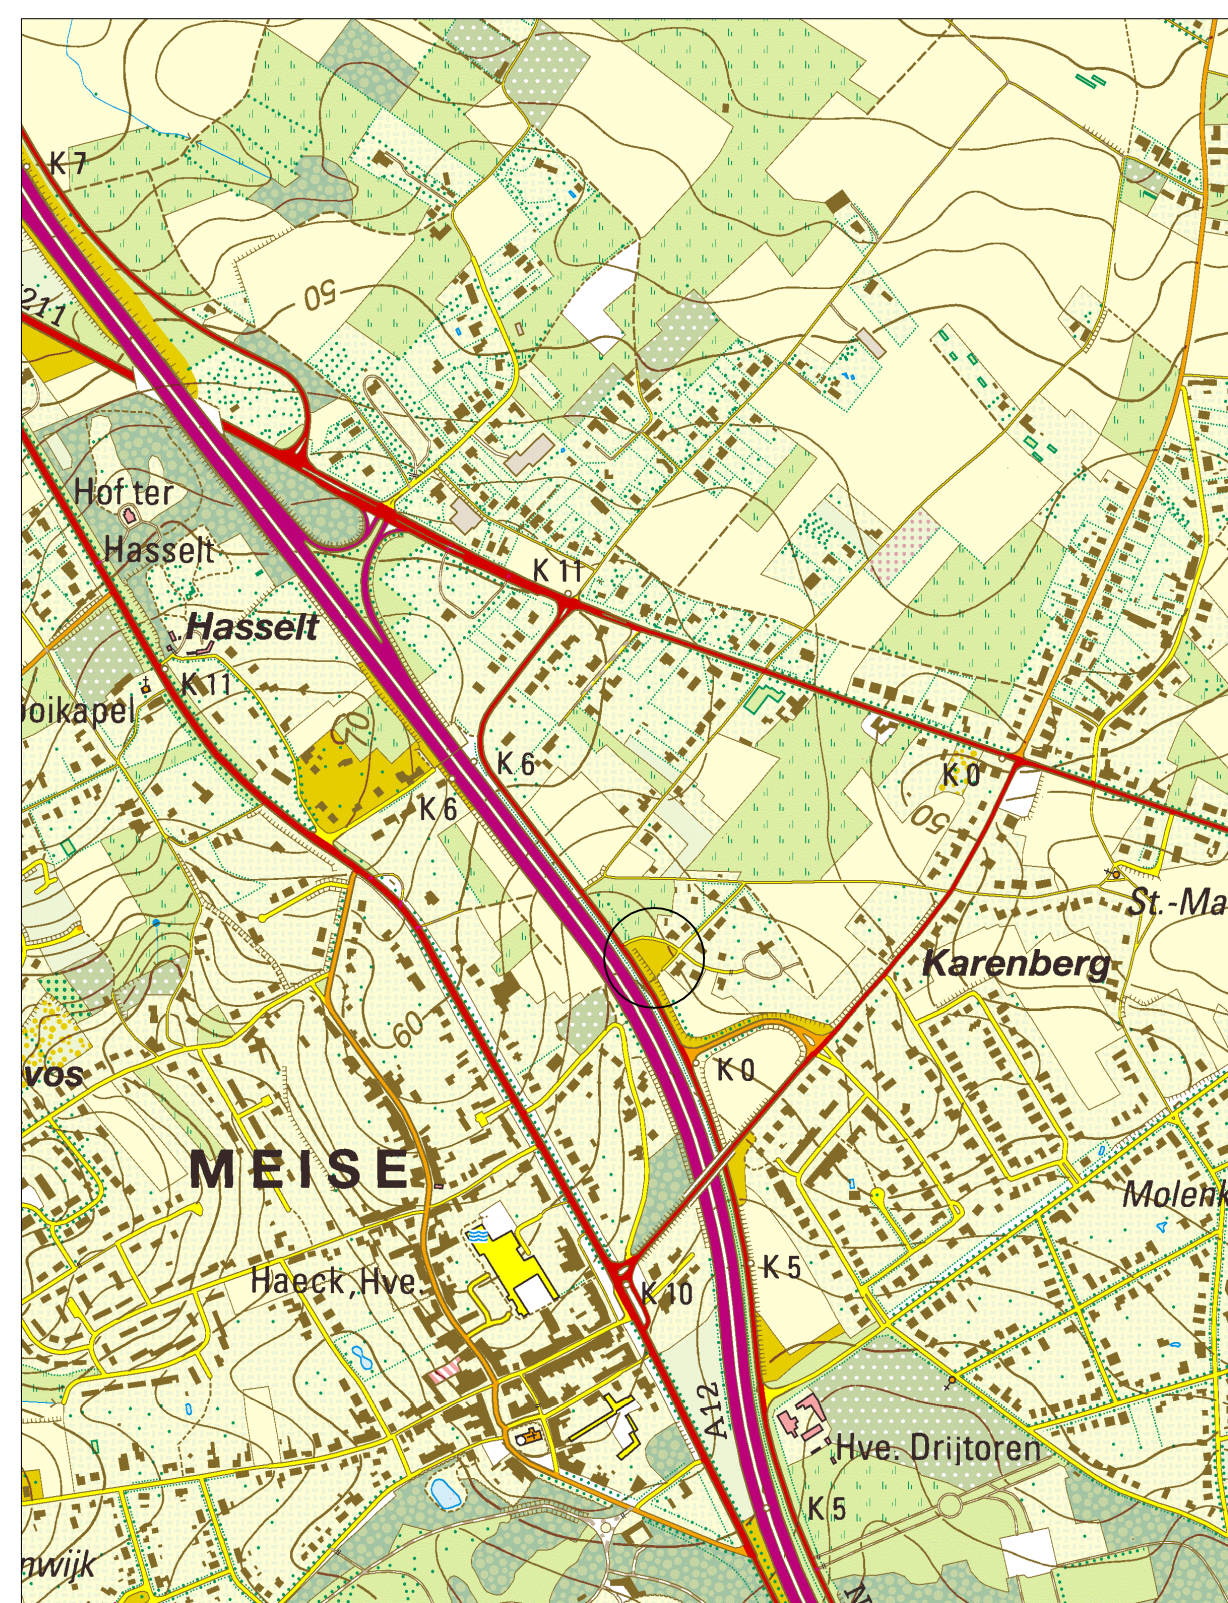

## Meise / 1ste afdeling / sectie F



### LEGENDE

①	Nummer overdracht
362k	Kadasternummer
○1	Grenspunt + puntnummer
—	Grens overdracht
—	Grens openbaar domein
—	Perceelsgrens
▨	Domein van het Vlaamse Gewest Agentschap Wegen en Verkeer
▨	Over te dragen perceel/wegenis
▨	Te voegen bij het openbaar domein
▲ 1000	Referentiepunt
● 100	Vaste punten

Coördinatentabel repunten (lambert '72)			
Puntnummer	X	Y	Opmerking
9000	147278.459	180998.032	meetnagel
9001	147242.996	181054.234	meetnagel
9002	147289.141	181065.378	meetnagel
9003	147297.350	181031.007	meetnagel

GRENSBEPALING	
Segment	Beschrijving
o1-o2	niet-gematerialiseerd, grens volgens inn.33 plan K2623, opgemaakt door J. Denayer (09/02/1962), akte comité 29968/1965
o2-o3	niet-gematerialiseerd, grens volgens inn.33 plan K2623, opgemaakt door J. Denayer (09/02/1962), akte comité 29968/1965
o3-o4	niet-gematerialiseerde nieuwe grens, volgens beslissing College dd. 10/02/2020
o4-o5	niet-gematerialiseerde nieuwe grens, volgens beslissing College dd. 10/02/2020
o5-o6	niet-gematerialiseerde nieuwe grens, volgens beslissing College dd. 10/02/2020
o6-o7	niet-gematerialiseerde nieuwe grens, volgens beslissing College dd. 10/02/2020
o7-o8	niet-gematerialiseerde nieuwe grens, volgens beslissing College dd. 10/02/2020
o8-o9	niet-gematerialiseerd, grens volgens inn.33 plan K2623, opgemaakt door J. Denayer (09/02/1962), akte comité 29968/1965
o9-o10	niet-gematerialiseerd, grens volgens inn.33 plan K2623, opgemaakt door J. Denayer (09/02/1962), akte comité 29968/1965
o10-o11	niet-gematerialiseerd, grens volgens inn.33 plan K2623, opgemaakt door J. Denayer (09/02/1962), akte comité 29968/1965
o11-o12	niet-gematerialiseerd, grens volgens inn.33 plan K2623, opgemaakt door J. Denayer (09/02/1962), akte comité 29968/1965
o1-o12	niet-gematerialiseerd, grens volgens inn.33 plan K2623, opgemaakt door J. Denayer (09/02/1962), akte comité 29968/1965
o3-o13	niet-gematerialiseerde nieuwe grens
o13-o14	niet-gematerialiseerde nieuwe grens
o14-o19	niet-gematerialiseerd, grens volgens inn.33 plan K2623, opgemaakt door J. Denayer (09/02/1962), akte comité 29968/1965
o8-o19	draadafsluiting, grens volgens inn.33 plan K2623, opgemaakt door J. Denayer (09/02/1962), akte comité 29968/1965
o14-o15	niet-gematerialiseerde nieuwe grens
o15-o18	niet-gematerialiseerde nieuwe grens, volgens beslissing College dd. 10/02/2020
o18-o19	draadafsluiting, grens volgens inn.32A plan KN5566, opgemaakt door R. Hoebanx (27/06/1967), akte comité 33541/1968
o15-o16	niet-gematerialiseerde nieuwe grens
o16-o17	niet-gematerialiseerd, grens volgens inn.32A plan KN5566, opgemaakt door R. Hoebanx (27/06/1967), akte comité 33541/1968
o17-o18	niet-gematerialiseerd, grens volgens inn.32A plan KN5566, opgemaakt door R. Hoebanx (27/06/1967), akte comité 33541/1968

Coördinatentabel grenspunten (lambert '72)			
Puntnummer	X	Y	Opmerking
o1	147257.251	181067.394	niet-gematerialiseerd
o2	147258.437	181064.548	niet-gematerialiseerd
o3	147258.536	181063.585	niet-gematerialiseerd
o4	147264.873	181065.667	niet-gematerialiseerd
o5	147271.516	181066.268	niet-gematerialiseerd
o6	147278.176	181065.914	niet-gematerialiseerd
o7	147284.776	181064.949	niet-gematerialiseerd
o8	147291.325	181063.467	niet-gematerialiseerd
o9	147294.395	181066.752	niet-gematerialiseerd
o10	147286.036	181068.782	niet-gematerialiseerd
o11	147275.873	181070.126	niet-gematerialiseerd
o12	147266.948	181070.044	niet-gematerialiseerd
o13	147259.136	181057.748	niet-gematerialiseerd
o14	147271.473	181042.224	niet-gematerialiseerd
o15	147286.758	181020.422	niet-gematerialiseerd
o16	147289.697	181016.205	niet-gematerialiseerd
o17	147303.249	181031.410	niet-gematerialiseerd
o18	147299.473	181034.688	niet-gematerialiseerd
o19	147280.123	181051.480	niet-gematerialiseerd

VERKOOPSTABEL (OVERGAVE VOOR VERKOOP)												
NR.	KADASTER				NAAM - VOORNAAM VAN DE EIGENAARS	WOONPLAATS	AARD V/H PERCEEL	K.I.	TE VERKOPEN OPP.			OPMERKING
	ART.	AFD.	SIE	NRS.					HA	A	CA	
1		1	F	125C5 (deel)	Domein van het Vlaams Gewest / Agentschap Wegen en Verkeer	Koning Albert II-laan 20/4 Brussel	weiland		04	38		o3-o4-o5-o6-o7-o8-o19-o14-o13o3
2		1	F	125D4 (deel)	Domein van het Vlaams Gewest / Agentschap Wegen en Verkeer	Koning Albert II-laan 20/4 Brussel	woeste grond		04	10		o14-o15-o18-o19-o14
3		1	F	125D4 (deel)	Domein van het Vlaams Gewest / Agentschap Wegen en Verkeer	Koning Albert II-laan 20/4 Brussel	woeste grond		00	99		o15-o16-o17-o18-o15
4		1	F	125C5 (deel)	Domein van het Vlaams Gewest / Agentschap Wegen en Verkeer	Koning Albert II-laan 20/4 Brussel	weiland		01	45		o1-o2-o3-o4-o5-o6-o7-o8-o9-o10-o11-o12-o1