

PLANNR. **23-33**

referentienummer 23039/10283

Opgemaakt door



Pieter Stevens
Topograaf

Nagekeken door



Stijn Scheers
Landmeter-expert voor De Vlaamse Waterweg
LAN 04-0556

HISTORIEK

IND.	DATUM	KENMERK	TK
-	05-07-2023	aanmaak plan	PST

AFMETING: 840 x 297 mm SCHAAL: 1/250

ZEEKANAAL BRUSSEL-SCHELDE L.O.

Kapelle-op-den-Bos, 1e Afd, Sie A, 19K3 en 21P/deel


Verkoop van een terrein langs Hoogveldweg en Oudstrijderstraat met oppervlakte van 638 m²

VERKOOPPLAN



Liggingplan

SCHAAL: 1/10.000

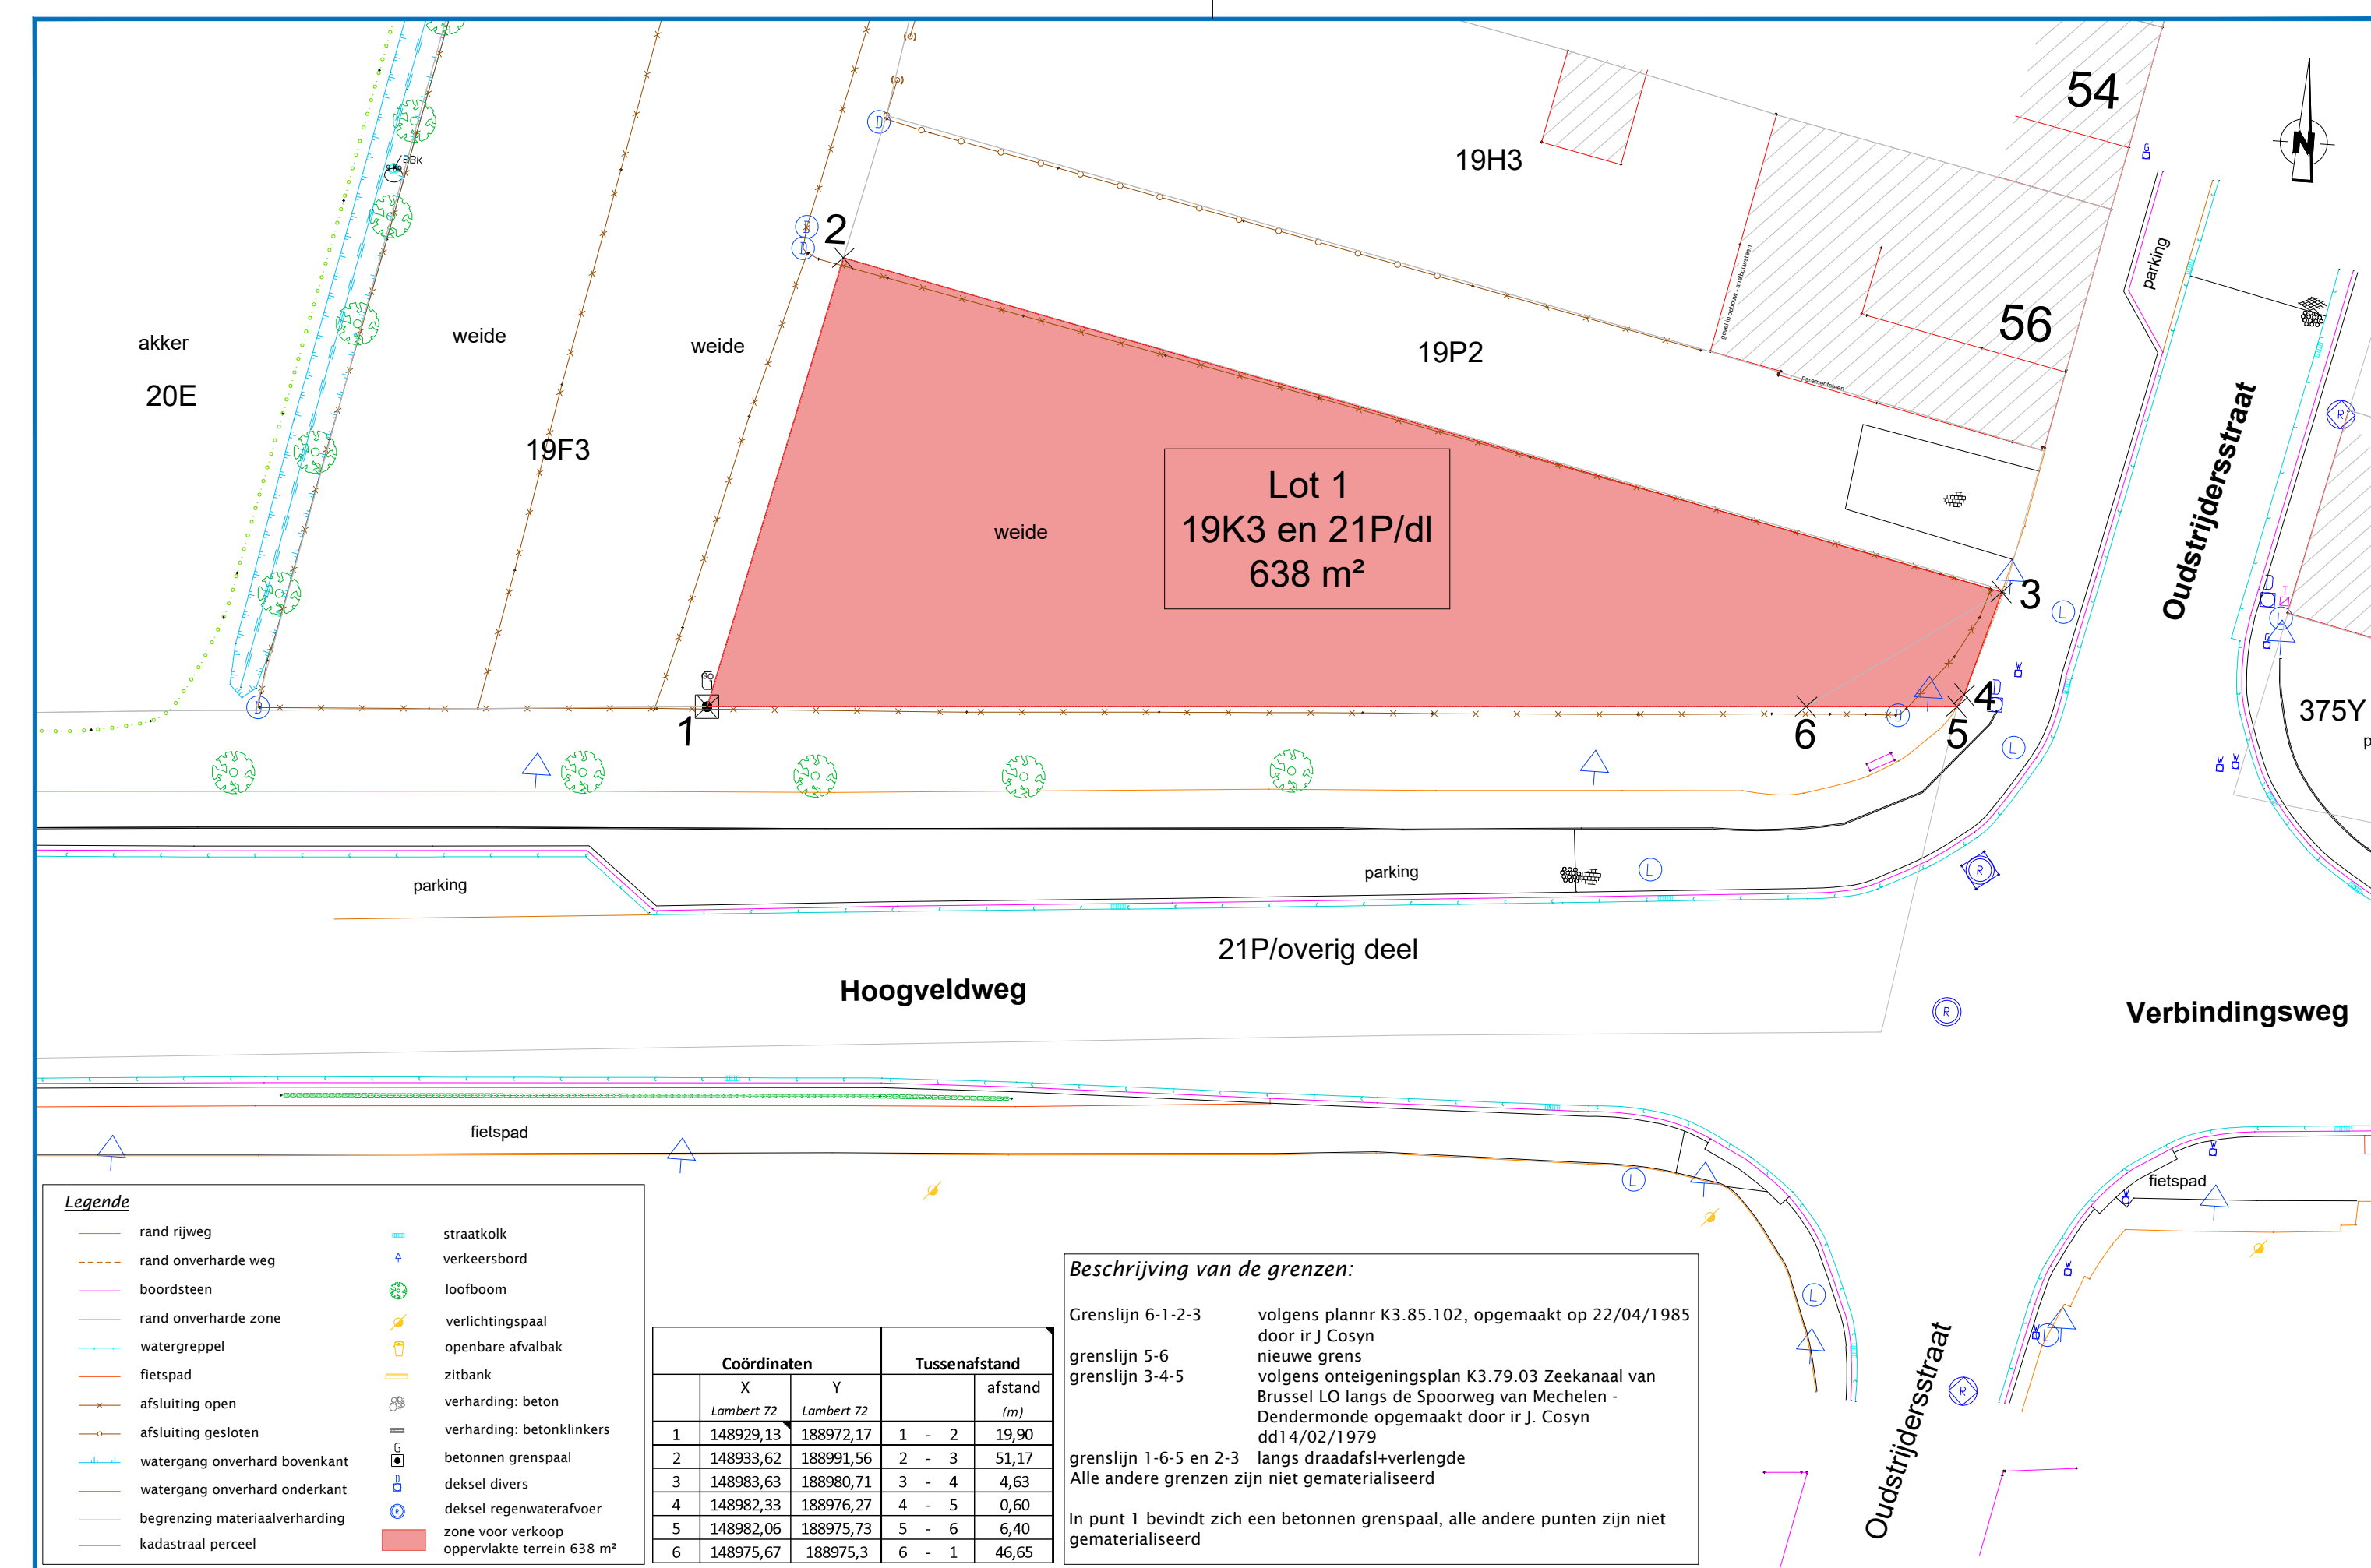

Plan voor verkoop

SCHAAL: 1/250