



# Splitsingsplan

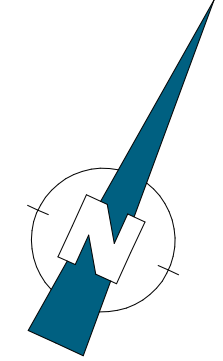

Opgemaakt en in plan gebracht  
door Landmeter - Expert  
*[Signature]*  
Ronny Van Eester  
LAN 141572

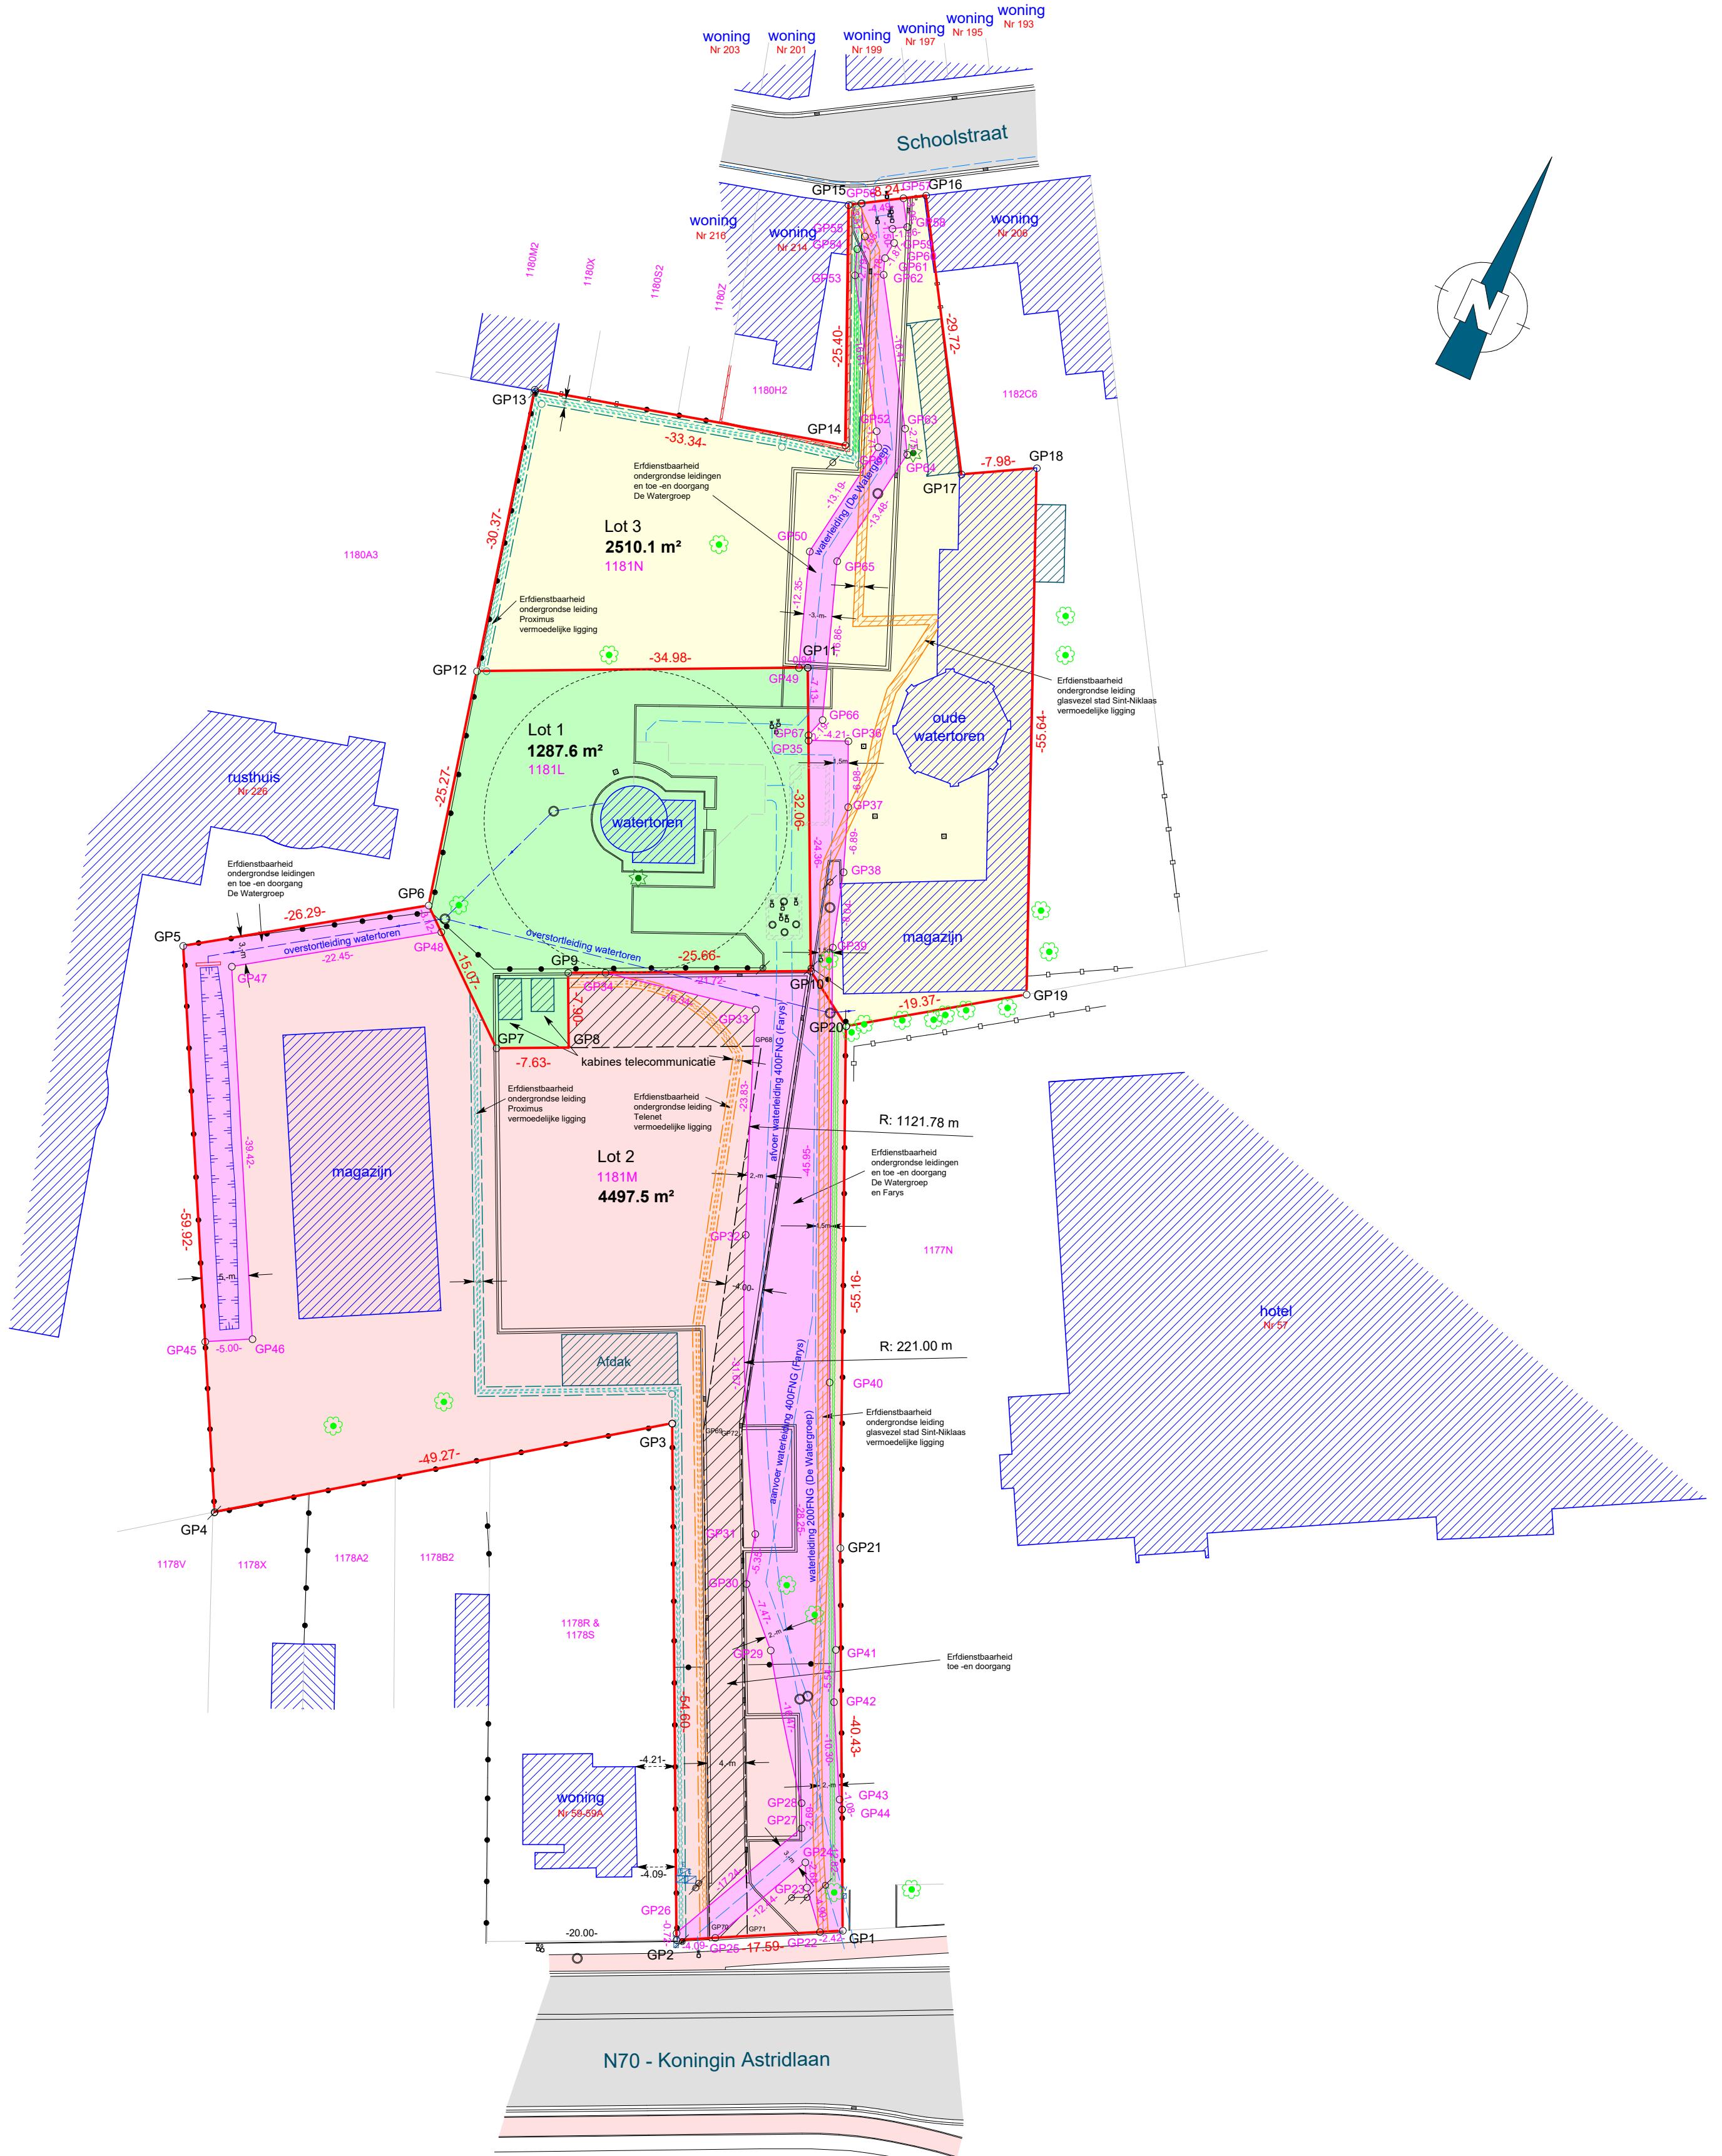

**De Watergroep**  
WATER. VANDAAG EN MORGEN.

Vooruitgangstraat 189  
1030 Brussel

**Sint-Niklaas**  
Schoolstraat 212  
9100 Sint-Niklaas

Afdeling 5 Sectie D Nummer(s) 1181G

Gemeten door <b>KH</b>	Getekend door <b>KH</b>	
Schaal <b>1/500</b>	Papier <b>A2</b>	
Coörd. syst. <b>LB72</b>	Hoogtesyst. <b>I</b>	
Dossiernummer <b>Project 6843</b>	Datum <b>21/02/2024</b>	
<b>Splitsingsplan</b>		
Identificatienummer plan: ?		



LANDMETERSKANTOOR  
**VAN EESTER**

TEL: 03/484 40 84  
Email: info@landmetervaneester.be  
www.landmetervaneester.be

Hoekpunt	X (m) Lambert 72	Y (m) Lambert 72	Beschrijving
GP1	134786.81	205009.23	niet gematerialiseerd
GP2	134771.27	205000.97	niet gematerialiseerd
GP5	134679.91	205074.53	niet gematerialiseerd
GP6	134701.68	205089.28	niet gematerialiseerd
GP10	134741.29	205099.89	niet gematerialiseerd
GP11	134727.56	205128.87	niet gematerialiseerd
GP22	134784.67	205008.09	niet gematerialiseerd
GP23	134781.44	205011.78	niet gematerialiseerd
GP24	134780.18	205014.14	niet gematerialiseerd
GP25	134774.88	205002.89	niet gematerialiseerd
GP26	134770.96	205001.62	niet gematerialiseerd
GP27	134778.32	205017.21	niet gematerialiseerd
GP28	134777.20	205019.66	niet gematerialiseerd
GP29	134767.48	205032.94	niet gematerialiseerd
GP30	134762.21	205038.24	niet gematerialiseerd
GP31	134760.85	205043.41	niet gematerialiseerd
GP32	134746.67	205071.71	niet gematerialiseerd
GP33	134737.68	205093.77	niet gematerialiseerd
GP34	134721.64	205090.65	niet gematerialiseerd
GP35	134730.85	205121.91	niet gematerialiseerd
GP36	134734.70	205123.63	niet gematerialiseerd
GP38	134740.05	205110.83	niet gematerialiseerd
GP39	134742.34	205103.12	niet gematerialiseerd
GP40	134761.27	205061.25	niet gematerialiseerd
GP41	134773.69	205035.87	niet gematerialiseerd
GP42	134775.85	205030.77	niet gematerialiseerd
GP43	134780.69	205021.68	niet gematerialiseerd
GP44	134781.36	205020.83	niet gematerialiseerd
GP45	134699.54	205037.52	niet gematerialiseerd
GP46	134703.96	205039.86	niet gematerialiseerd
GP47	134685.49	205074.69	niet gematerialiseerd
GP48	134704.08	205087.28	niet gematerialiseerd
GP49	134726.70	205128.46	niet gematerialiseerd
GP50	134722.59	205140.10	niet gematerialiseerd
GP51	134724.54	205153.15	niet gematerialiseerd
GP52	134723.69	205154.63	niet gematerialiseerd
GP53	134714.73	205168.61	niet gematerialiseerd
GP54	134713.77	205171.24	niet gematerialiseerd
GP55	134713.94	205172.78	niet gematerialiseerd
GP56	134712.13	205175.79	niet gematerialiseerd
GP57	134715.95	205178.15	niet gematerialiseerd
GP58	134717.59	205175.57	niet gematerialiseerd
GP59	134716.26	205174.74	niet gematerialiseerd
GP60	134717.03	205173.46	niet gematerialiseerd
GP61	134716.83	205171.61	niet gematerialiseerd
GP62	134717.44	205169.93	niet gematerialiseerd
GP63	134726.30	205156.12	niet gematerialiseerd
GP64	134727.66	205153.73	niet gematerialiseerd
GP65	134725.67	205140.40	niet gematerialiseerd
GP66	134731.29	205124.51	niet gematerialiseerd
GP67	134730.61	205122.42	niet gematerialiseerd

Hoekpunt	X (m) Lambert 72	Y (m) Lambert 72	Beschrijving
GP1	134786.81	205009.23	Grenspunt niet gematerialiseerd
GP2	134771.27	205000.97	Grenspunt niet gematerialiseerd
GP3	134747.98	205050.36	Grenspunt niet gematerialiseerd
GP4	134707.98	205021.60	Grenspunt niet gematerialiseerd
GP5	134679.91	205074.53	Grenspunt niet gematerialiseerd
GP6	134701.68	205089.28	Grenspunt niet gematerialiseerd
GP7	134714.53	205078.57	Grenspunt niet gematerialiseerd
GP8	134721.43	205081.82	Grenspunt niet gematerialiseerd
GP9	134718.07	205088.97	Grenspunt niet gematerialiseerd
GP10	134741.29	205099.89	Grenspunt niet gematerialiseerd
GP11	134727.56	205128.87	Grenspunt niet gematerialiseerd
GP12	134695.94	205113.89	Grenspunt niet gematerialiseerd
GP13	134689.05	205143.46	Grenspunt niet gematerialiseerd
GP14	134721.31	205151.87	Grenspunt niet gematerialiseerd
GP15	134711.00	205175.08	Grenspunt niet gematerialiseerd
GP16	134718.01	205179.42	Grenspunt niet gematerialiseerd
GP17	134733.76	205154.22	Grenspunt niet gematerialiseerd
GP18	134740.70	205158.15	Grenspunt niet gematerialiseerd
GP19	134763.02	205107.19	Grenspunt niet gematerialiseerd
GP20	134747.10	205096.17	Grenspunt niet gematerialiseerd
GP21	134769.64	205045.83	Grenspunt niet gematerialiseerd

Grenslijn	Verduidelijking - grens volgens:	Materiële aard
GP1 - GP2	openbaar domein	Niet gematerialiseerd
GP2 t.e.m. GP4	plan m.s.o.g. Raymond Vandevoorde dd. 18/10/1941	Niet gematerialiseerd
GP4 t.e.m. GP6 - GP12 - GP13	opmetingsplan bestaande toestand perceel 1180A3	Niet gematerialiseerd
GP6 t.e.m. GP12	nieuwe perceelsgrenzen	Niet gematerialiseerd
GP13 - GP14	plan beëdigd landmeter H. De Vyver dd. 24/1/1928	Niet gematerialiseerd
GP14 - GP15	plan beëdigd landmeter H. De Vyver dd. 29/8/1928	Niet gematerialiseerd
GP15 - GP16	openbaar domein	Niet gematerialiseerd
GP16 t.e.m. GP19	plan m.s.o.g. Raymond Vandevoorde dd. 24/10/1927 & 16/6/1928	Niet gematerialiseerd
GP19 t.e.m. GP21 - GP1	opmetingsplan landmetingsbureau Verland bvba dd. 16/11/2016	Niet gematerialiseerd
GP10 - GP20	Nieuwe perceelsgrens	Niet gematerialiseerd

**Legende**

- Loofboom
- Straatkolk
- Riooldeksel
- Gebouw
- Bijgebouw
- Draadafsluiting
- Haag
- Plaatafsluiting
- Verharde weg
- Kadastraal perceelnummer
- Perceelsgrens
- Erfdienstbaarheid ondergrondse leidingen en toe -en doorgang Farys en/of De Watergroep
- Erfdienstbaarheid toe -en doorgang
- Erfdienstbaarheid ondergrondse leidingen Proximus
- Erfdienstbaarheid ondergrondse leidingen Telenet
- Erfdienstbaarheid ondergrondse leidingen stad Sint-Niklaas

Opgemaakt en in plan gebracht  
door Landmeter - Expert

Ronny Van Eester  
LAN 141572

Grenspunten erfdiensbaarheid toe -en doorgang

Hoekpunt	X (m) Lambert 72	Y (m) Lambert 72	Beschrijving
GP8	134721.43	205081.82	niet gematerialiseerd
GP9	134718.07	205088.97	niet gematerialiseerd
GP10	134741.29	205099.89	niet gematerialiseerd
GP68	134739.86	205090.49	niet gematerialiseerd
GP69	134751.36	205050.93	niet gematerialiseerd
GP70	134774.36	205002.61	niet gematerialiseerd
GP71	134777.89	205004.49	niet gematerialiseerd
GP72	134755.11	205052.36	niet gematerialiseerd

**De Watergroep**  
WATER. VANDAAG EN MORGEN.

Vooruitgangstraat 189  
1030 Brussel

LANDMETERSKANTOOR  
**VAN EESTER**

TEL: 03/484 40 84  
Email: info@landmetervaneester.be  
www.landmetervaneester.be

Gemeten door <b>KH</b>	Getekend door <b>KH</b>
Schaal <b>1/400</b>	Papier <b>A3</b>
Coörd.syst. <b>LB72</b>	Hoogtesyst. <b>/</b>
Dossiernummer <b>Project 6843</b>	Datum <b>21/02/2024</b>
<b>Splitsingsplan</b>	
Identificatienummer plan: ?	

**Sint-Niklaas**

Schoolstraat 212  
9100 Sint-Niklaas

Afdeling 5 Sectie D Nummer(s) 1181G