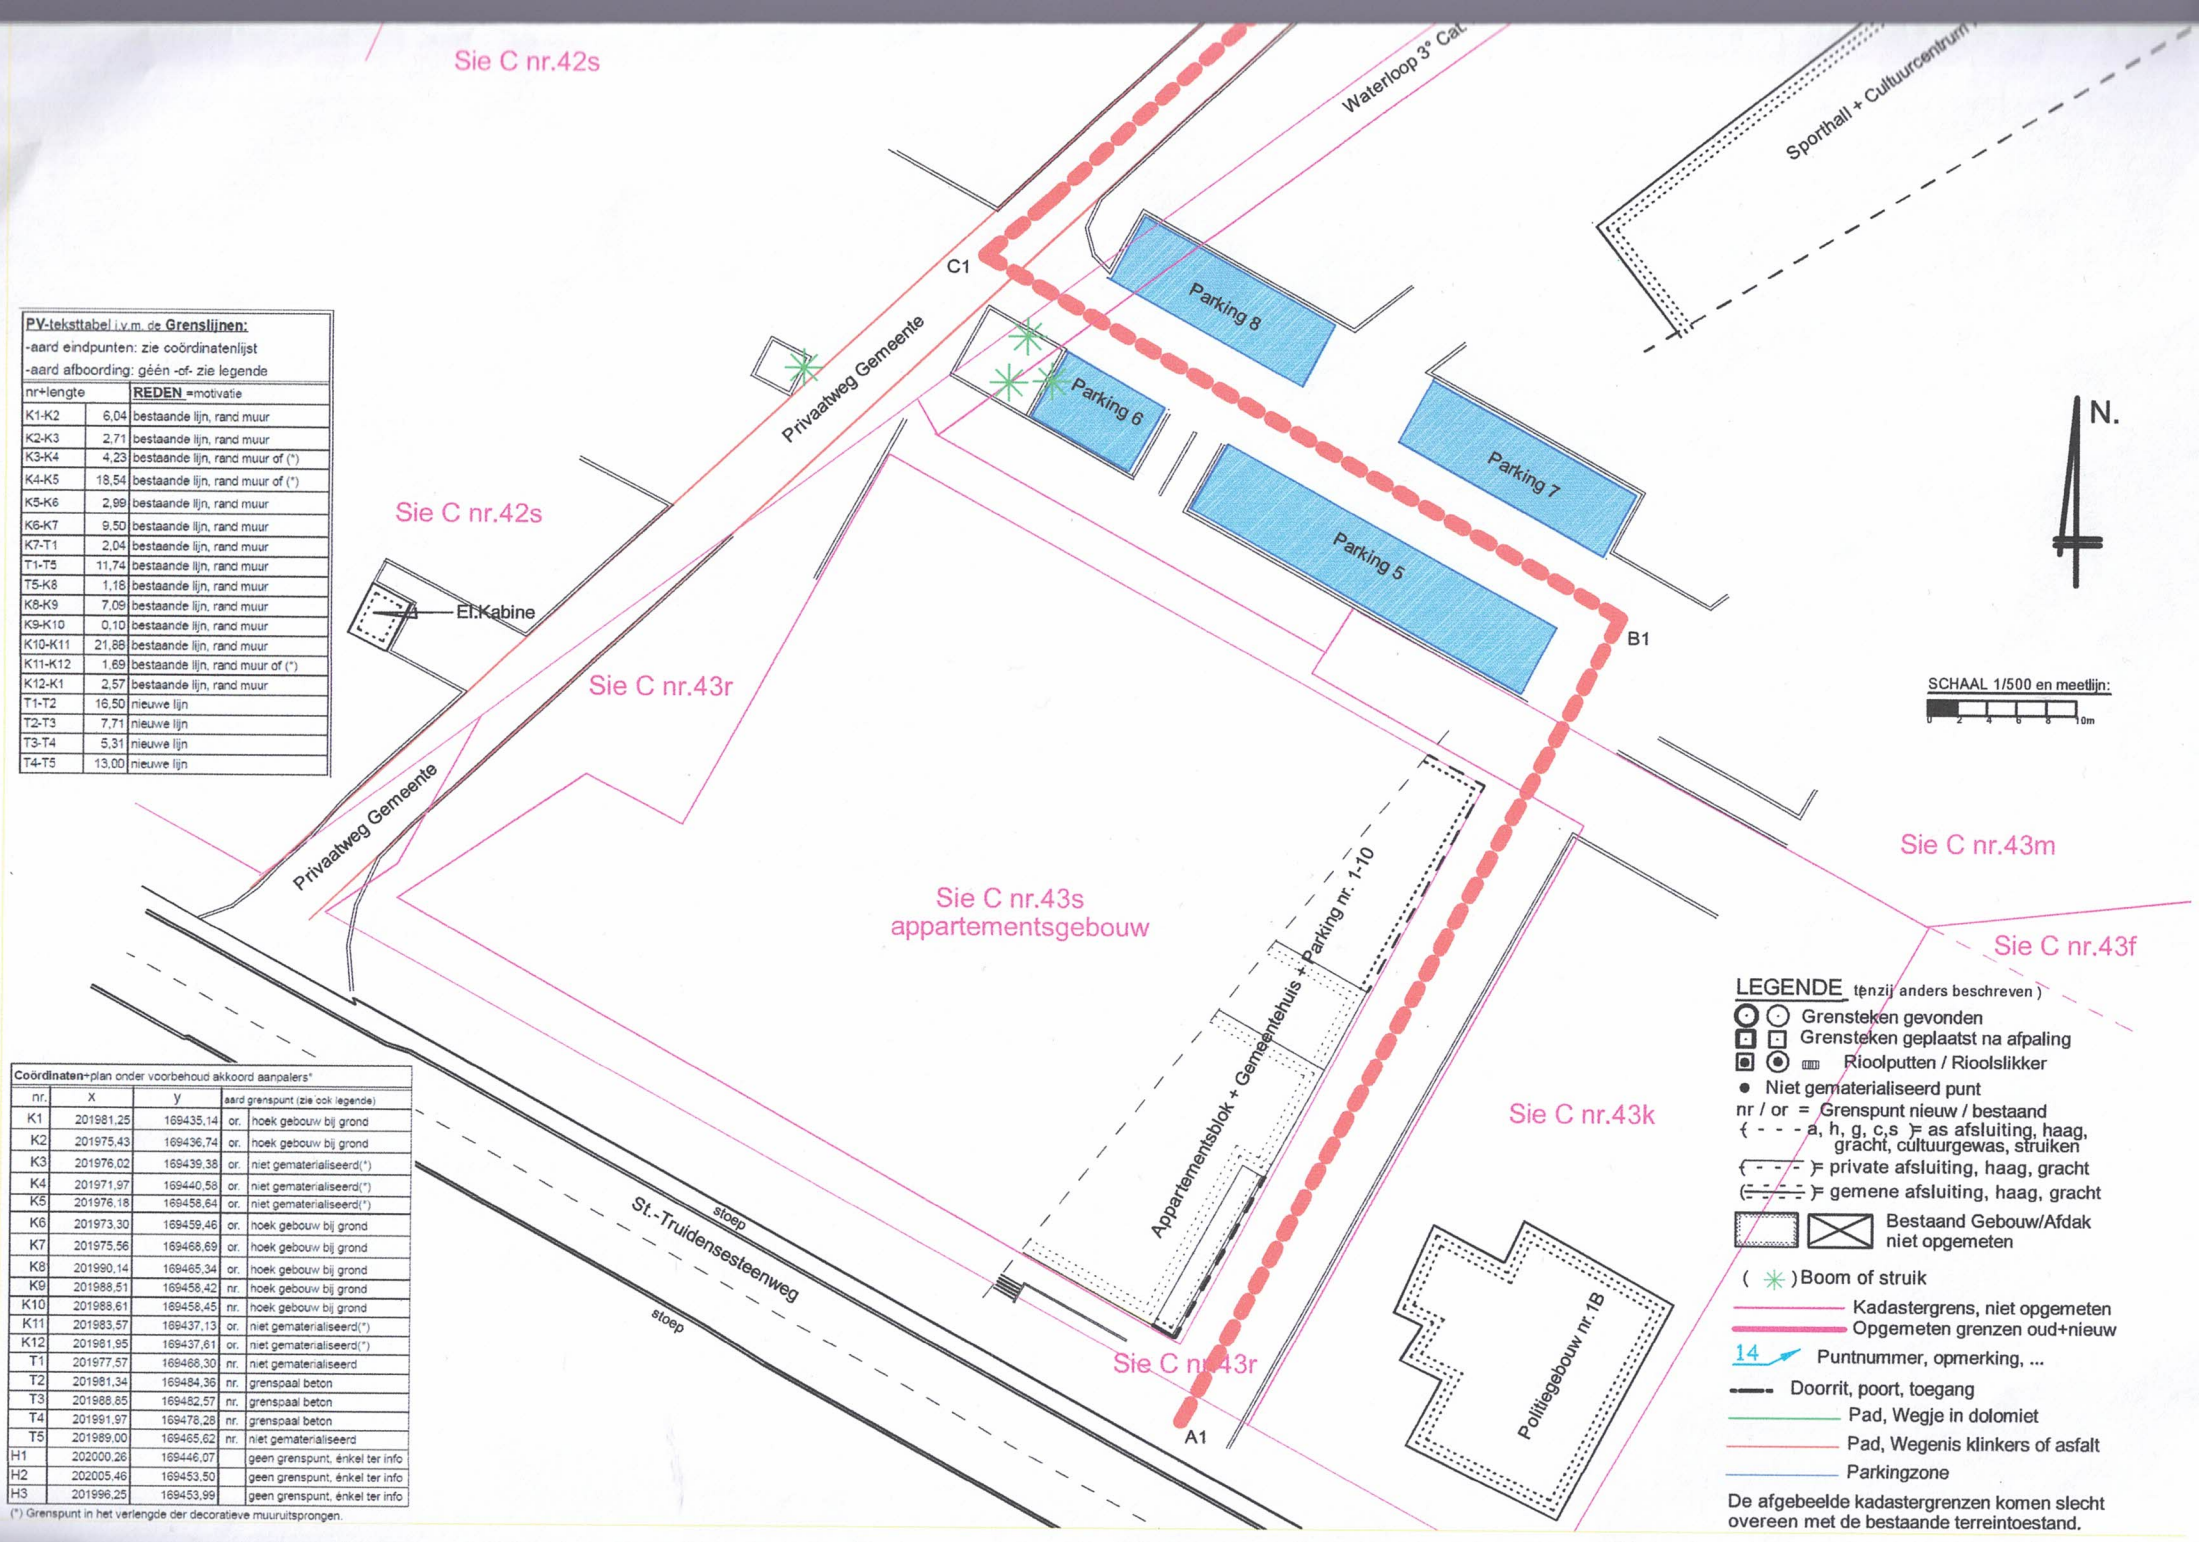

PV-teksttabel i.v.m. de Grenslijnen:
-aard eindpunten: zie coördinatenlijst
-aard afboording: géén -of- zie legende

nr+lengte		REDEN =motivatie
K1-K2	6,04	bestaande lijn, rand muur
K2-K3	2,71	bestaande lijn, rand muur
K3-K4	4,23	bestaande lijn, rand muur of (*)
K4-K5	18,54	bestaande lijn, rand muur of (*)
K5-K6	2,99	bestaande lijn, rand muur
K6-K7	9,50	bestaande lijn, rand muur
K7-T1	2,04	bestaande lijn, rand muur
T1-T5	11,74	bestaande lijn, rand muur
T5-K8	1,18	bestaande lijn, rand muur
K8-K9	7,09	bestaande lijn, rand muur
K9-K10	0,10	bestaande lijn, rand muur
K10-K11	21,88	bestaande lijn, rand muur
K11-K12	1,69	bestaande lijn, rand muur of (*)
K12-K1	2,57	bestaande lijn, rand muur
T1-T2	16,50	nieuwe lijn
T2-T3	7,71	nieuwe lijn
T3-T4	5,31	nieuwe lijn
T4-T5	13,00	nieuwe lijn

Coördinaten+plan onder voorbehoud akkoord aanpalers*

nr.	x	y	aard grenspunt (zie ook legende)
K1	201981,25	169435,14	or. hoek gebouw bij grond
K2	201975,43	169436,74	or. hoek gebouw bij grond
K3	201976,02	169439,38	or. niet gematerialiseerd(*)
K4	201971,97	169440,58	or. niet gematerialiseerd(*)
K5	201976,18	169458,64	or. niet gematerialiseerd(*)
K6	201973,30	169459,46	or. hoek gebouw bij grond
K7	201975,56	169468,69	or. hoek gebouw bij grond
K8	201990,14	169465,34	or. hoek gebouw bij grond
K9	201988,51	169458,42	nr. hoek gebouw bij grond
K10	201988,61	169458,45	nr. hoek gebouw bij grond
K11	201983,57	169437,13	or. niet gematerialiseerd(*)
K12	201981,95	169437,61	or. niet gematerialiseerd(*)
T1	201977,57	169468,30	nr. niet gematerialiseerd
T2	201981,34	169484,36	nr. grenspaal beton
T3	201988,85	169482,57	nr. grenspaal beton
T4	201991,97	169478,28	nr. grenspaal beton
T5	201989,00	169465,62	nr. niet gematerialiseerd
H1	202000,26	169446,07	geen grenspunt, énkel ter info
H2	202005,46	169453,50	geen grenspunt, énkel ter info
H3	201996,25	169453,99	geen grenspunt, énkel ter info

(*) Grenspunt in het verlengde der decoratieve muuruitsprongen.

LEGENDE tenzij anders beschreven)

- Grensteken gevonden
- Grensteken geplaatst na afpaling
- Rioolputten / Rioolslikker
- Niet gematerialiseerd punt
- nr / or = Grenspunt nieuw / bestaand
- (- - - a, h, g, c,s)= as afsluiting, haag, gracht, cultuurgewas, struiken
- (- - -)= private afsluiting, haag, gracht
- (- - - - -)= gemene afsluiting, haag, gracht
- Bestaand Gebouw/Afdak niet opgemeten
- (✳) Boom of struik
- Kadastergrens, niet opgemeten
- Opgemeten grenzen oud+nieuw
- 14 Puntnummer, opmerking, ...
- Doorrit, poort, toegang
- Pad, Wegje in dolomiet
- Pad, Wegenis klinkers of asfalt
- Parkingzone

De afgebeelde kadastergrenzen komen slecht overeen met de bestaande terreintoestand.