

STRAATGEVEL


ZIJGEVEL LINKS

MATERIALEN

- 1 PAREMENT : RODE NACHIALE HENDOVINGSTEEN
- 2 DAKBEDEKING : ZWARTE KUNSTPLEIEN
- 3 BEKLEDINGSPLATEN + DOORPELS UIT MASLANDSE KALKZANDSTEEN
- 4 BUITENSCHERLJNWERK UIT GRIS ALUMINIUM
- 5 DOUBBELWANDIGE GLASSOUDESTEEN MET VERLICHTING
- 6 REGENWATERAFVOEREN UIT KOPER


LEGENDE

- : PAREMENT
- : SNELBEGW
- : VOLLE BETONLOKKEN
- : MASLANDSE KALKZANDSTEEN
- : GEFARFEND BETON
- R.H.W : RICHTING HOLLE WELFSELS
- R.W.A : REGENWATERAFVOER
- O.P. : ONDERZOEKSPIT

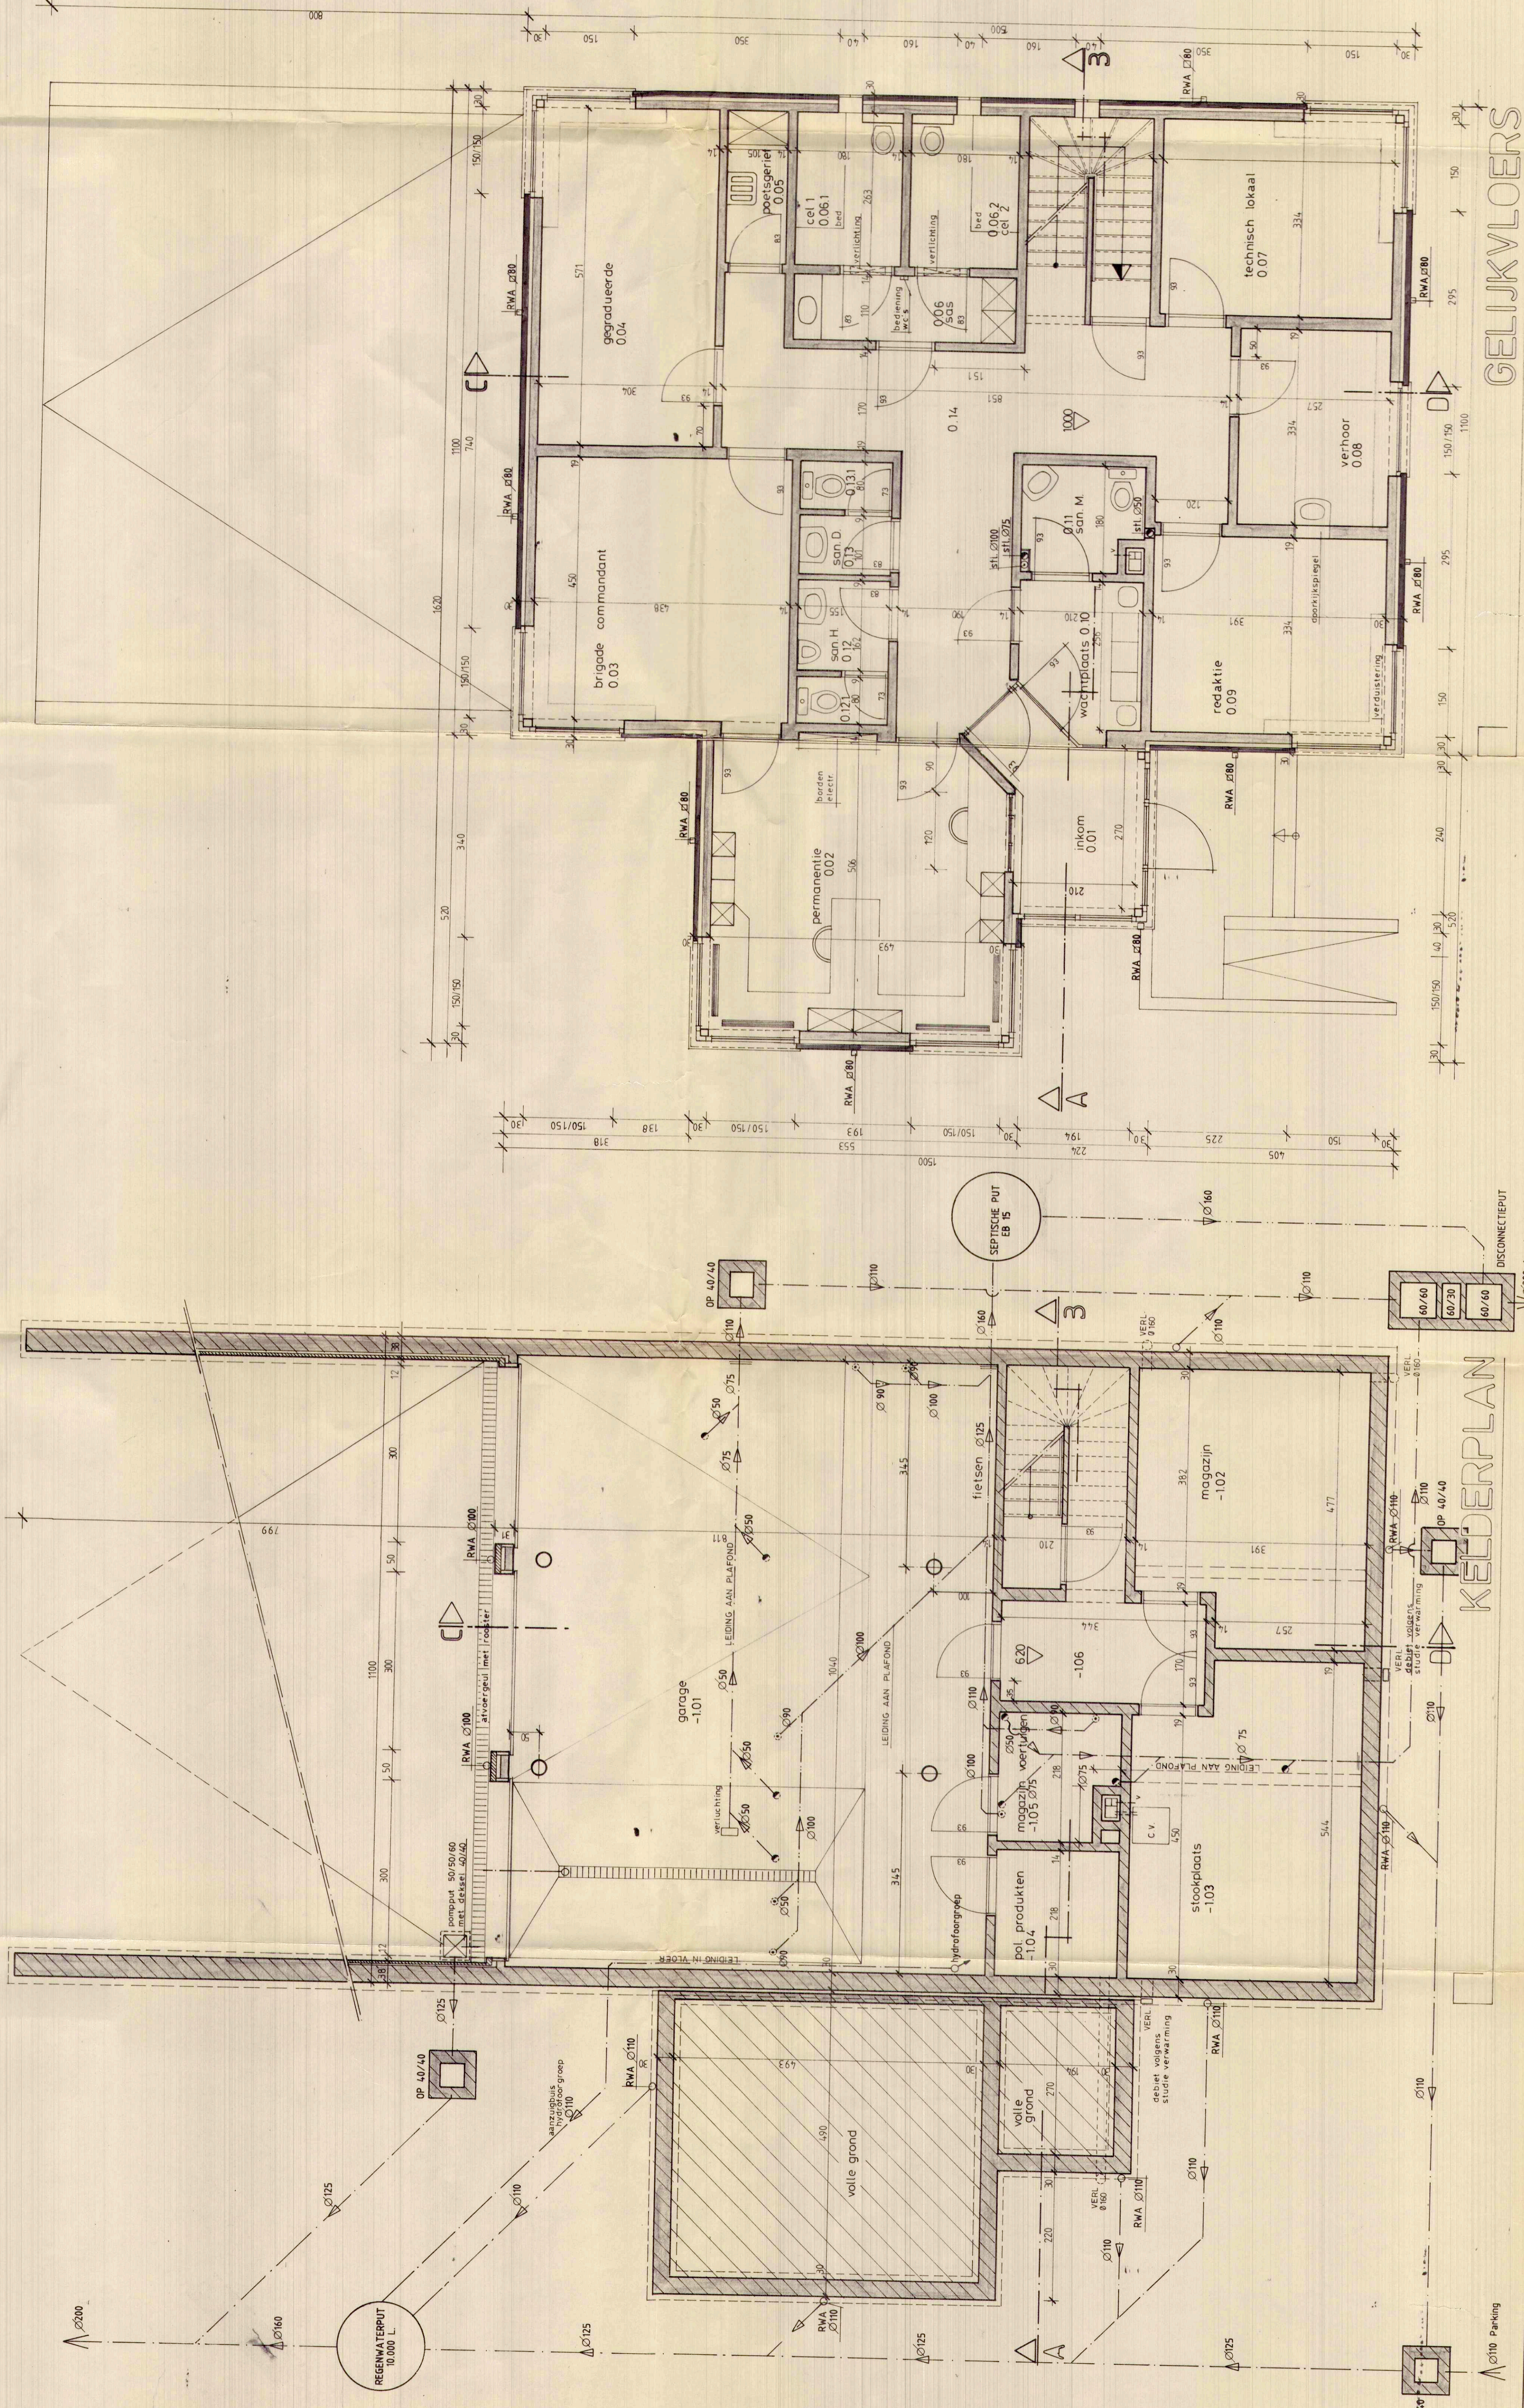

KEDEERPLAN

GELIJKVLOERS

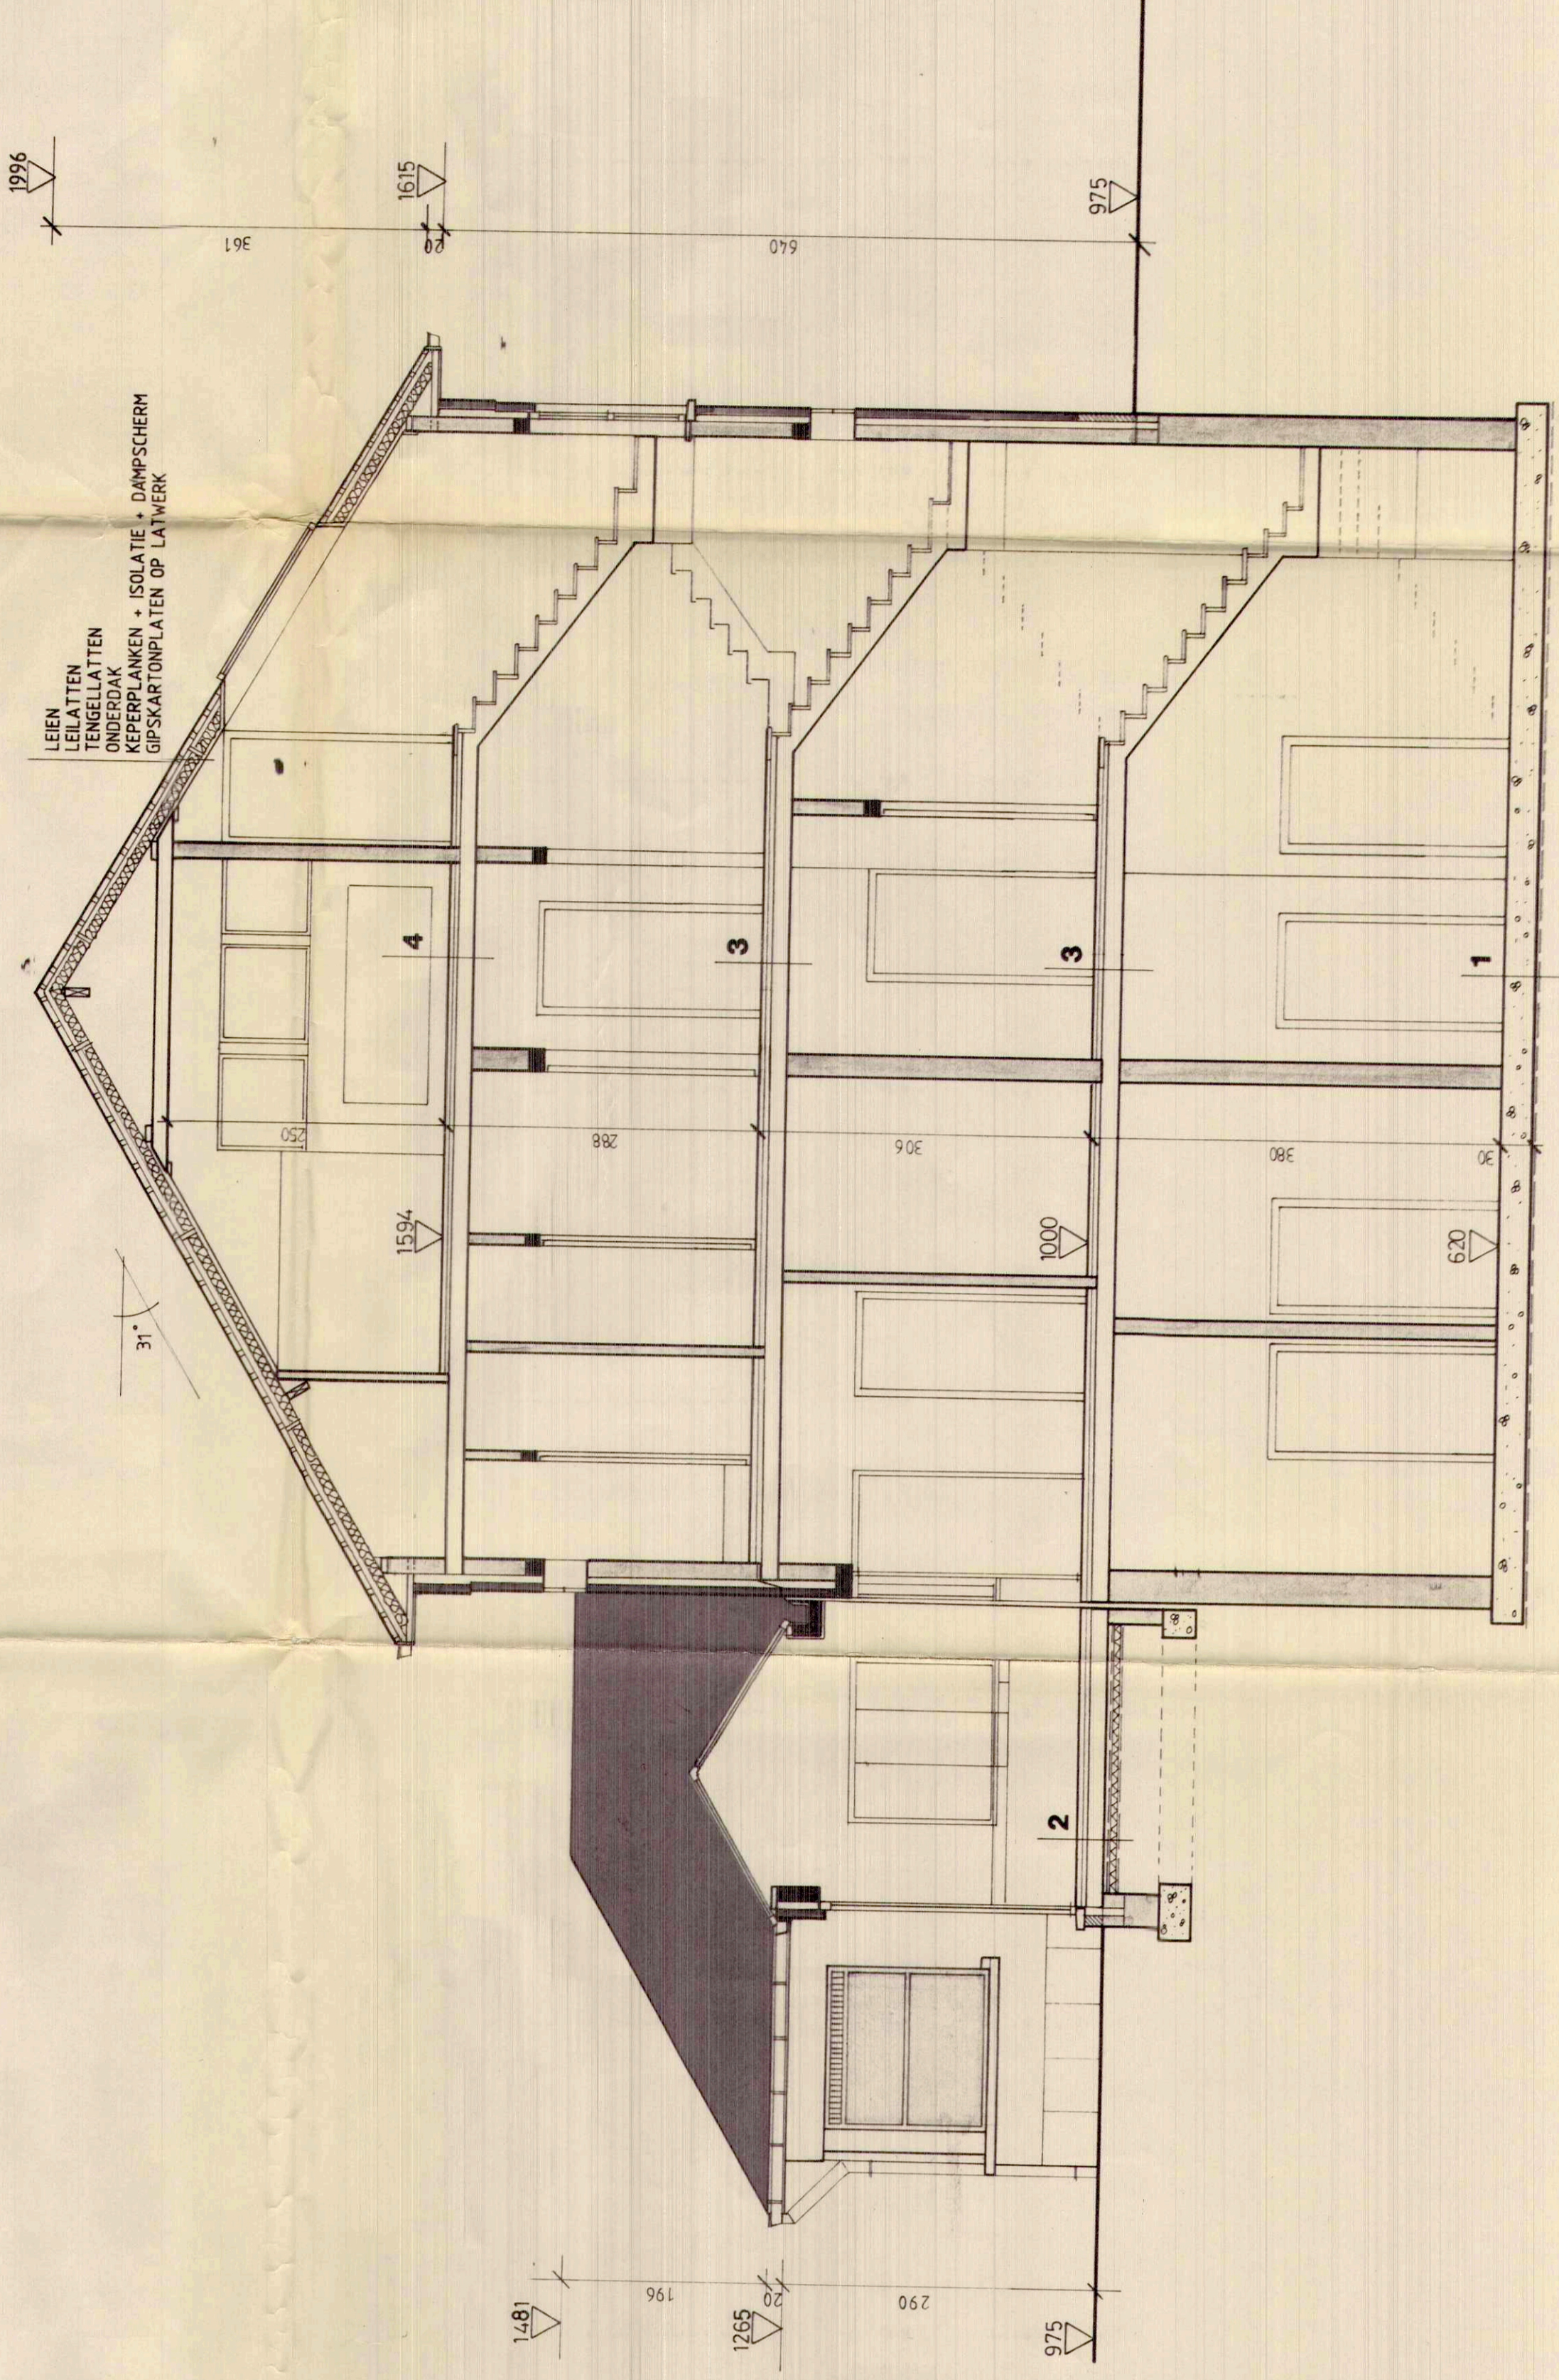

DOORSNEDE A-B

REGIE DER GEBOUWEN		Gekend door: T.B. Directie van de Architectuur - Leuven	
Opgemaakt door: W. HOUBEN Architect: H. VAN HOUTE 3200 Houbaert - Hechtelen Tel. 011 522.21.13 - 14 Telefax: 011 50.14.25		Registratienummer: 580027 2548RF 10.24.150 Bestek nummer: Plannummer: A Gezien voor uitvoering: Ir. K. J. Aerts Leuven	
Aanvaard door: ondergetekende aannemer		Datum: 05.03.1977 05.03.1977 05.03.1977	
Prijs: Schaak: 1/28		Rijkswachbrigade + 2 rijkswachwoningen Zoutfleuweg - St. Truidensesteenweg PLAN RIJKSWACHBRIGADE RIJKSWACHBRIGADE RIJKSWACHBRIGADE RIJKSWACHBRIGADE RIJKSWACHBRIGADE RIJKSWACHBRIGADE	