

PLANNR. **23-34**

planreferentienummer is 24014/10518

Opgemaakt door



Pieter Stevens  
Topograaf

Nagekeken door



Stijn Scheers  
Landmeter-expert voor De Vlaamse Waterweg  
LAN 04-0556

HISTORIEK

IND.	DATUM	KENMERK	TK
-	05-07-2023	aanmaak plan	PST
A			

AFMETING: 840 x 297 mm

SCHAAL: 1/500

## KANAAL LEUVEN-DIJLE R.O.

Boortmeerbeek 1st Afd Sie D,  
percelen nr. 281D, 282D, 283B en 284B


Verkoop van woningen met grond  
gelegen langs Pontweg/Sas te Boortmeerbeek

## VERKOOPPLAN



Liggingplan

SCHAAL: 1/10.000

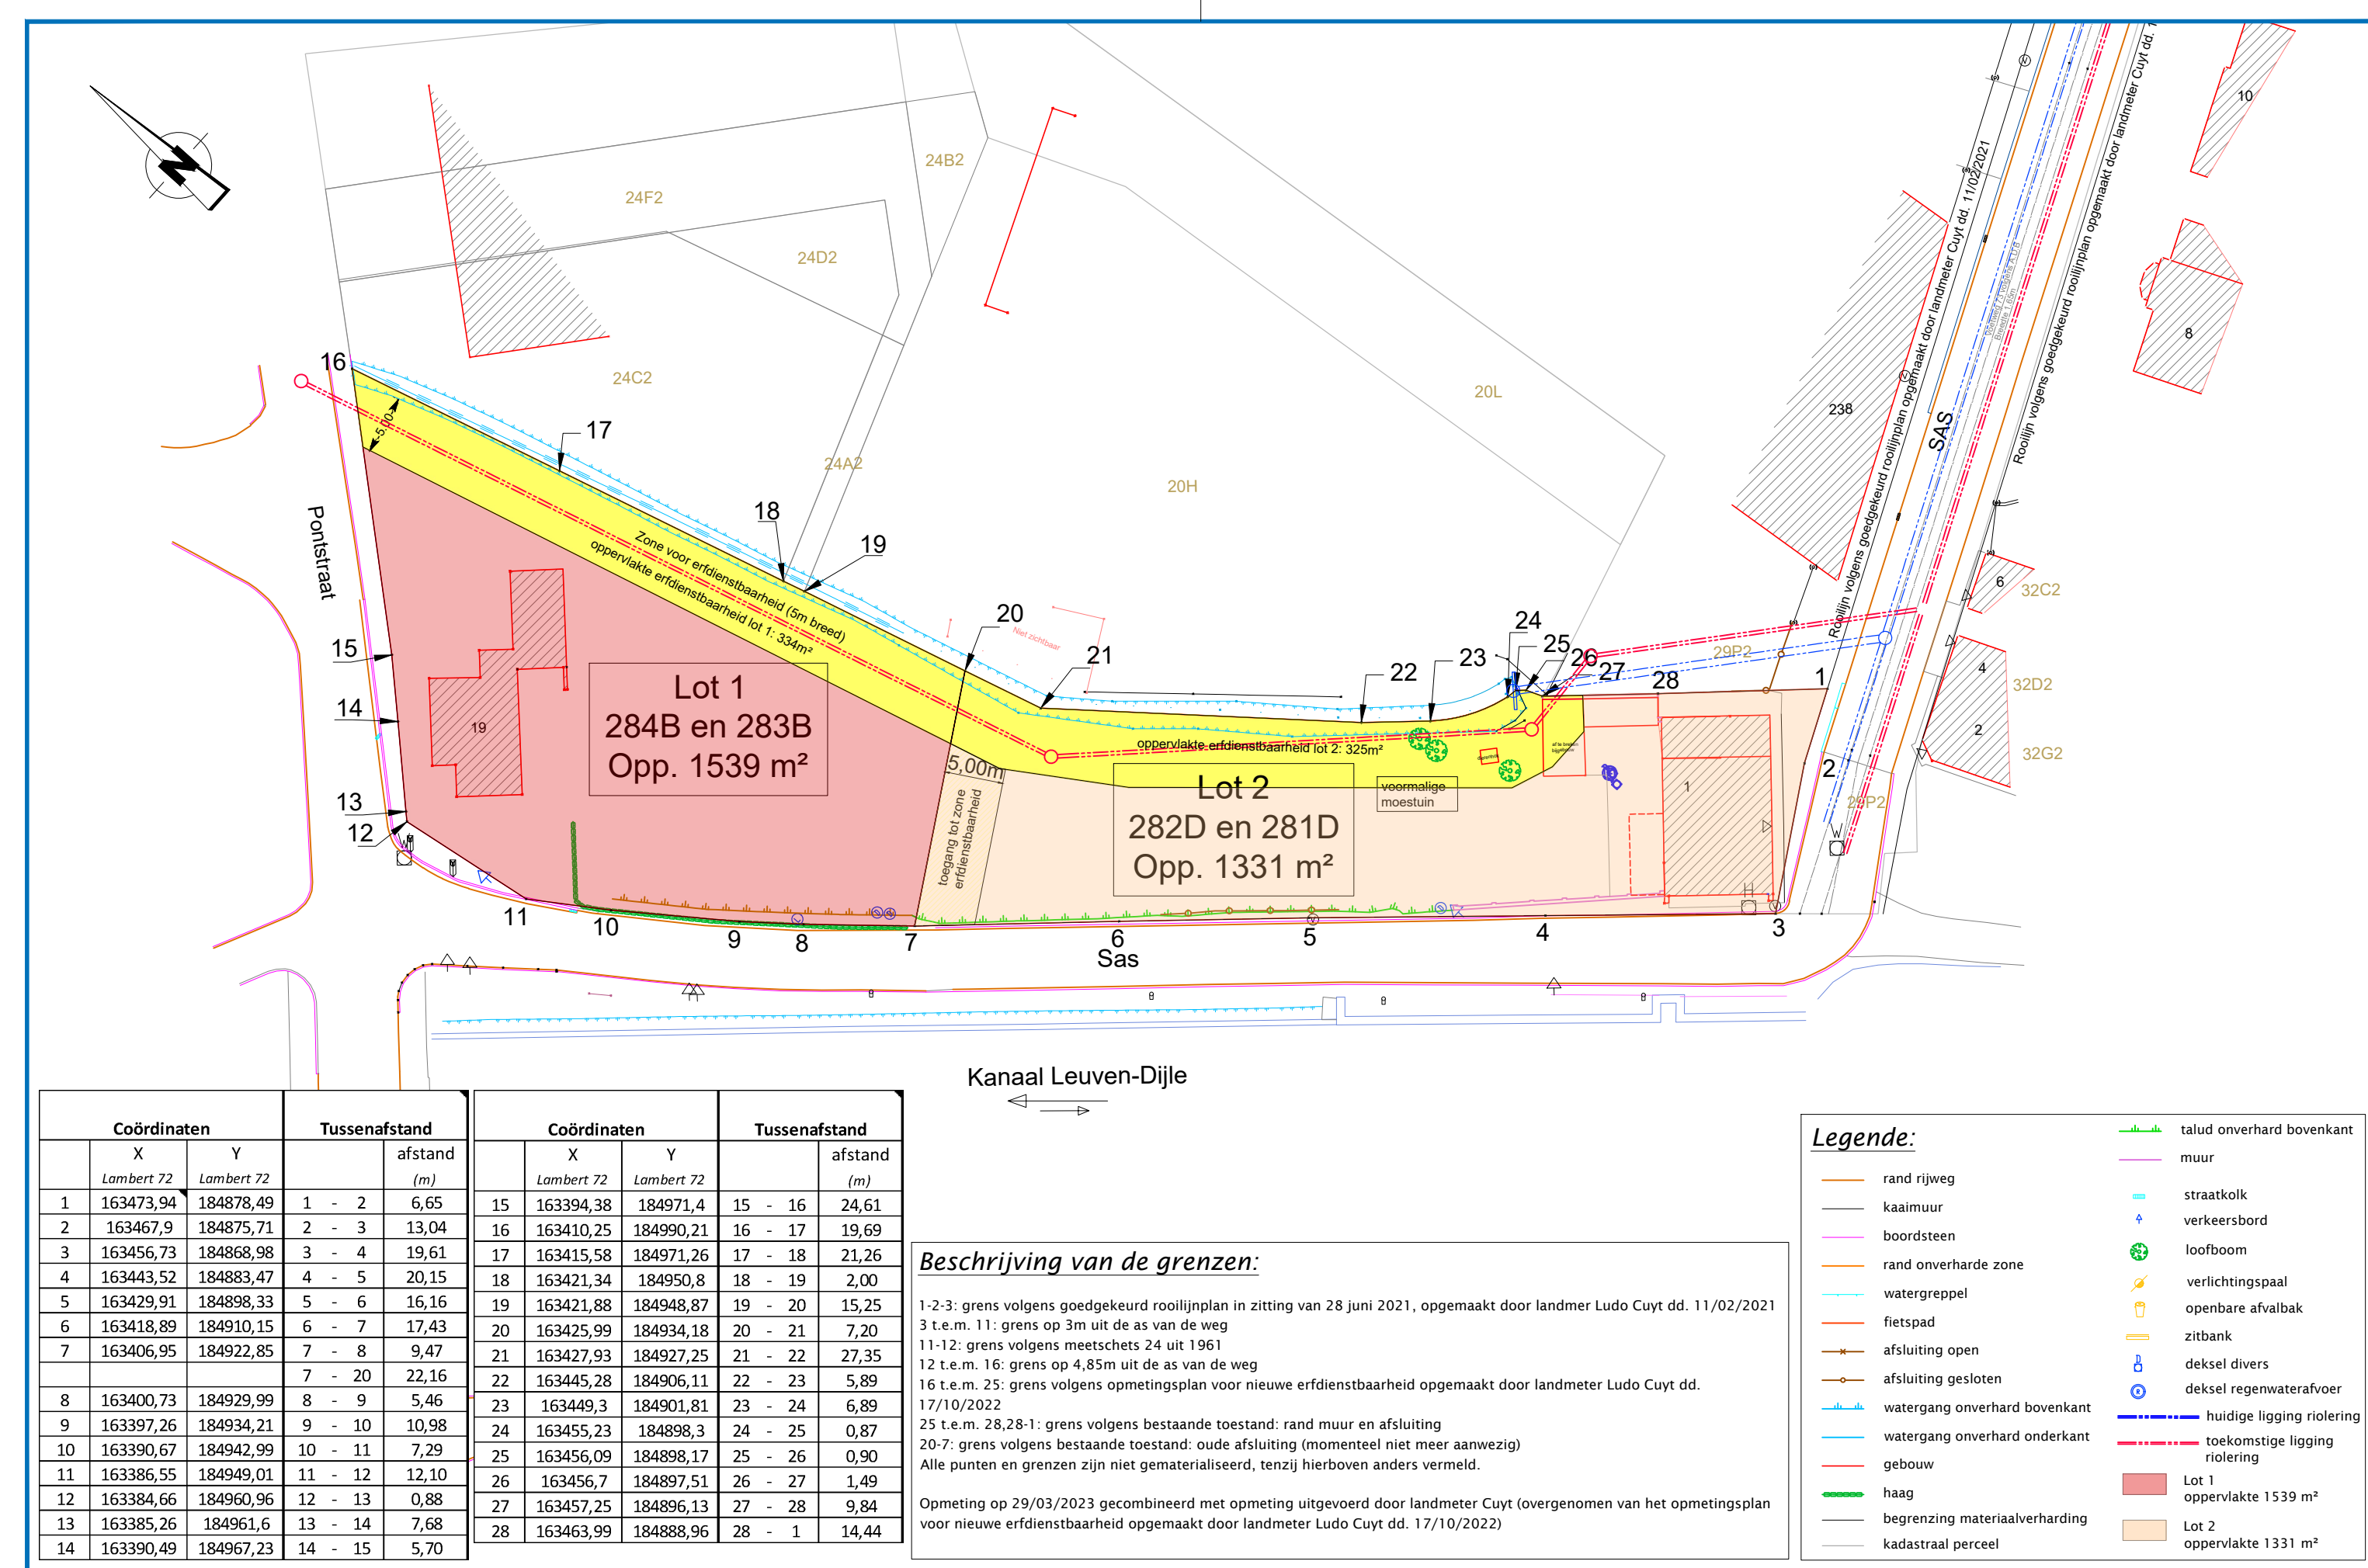

Plan voor verkoop

SCHAAL: 1/500